
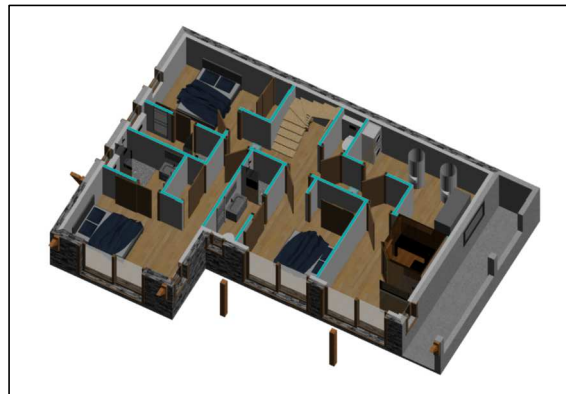


Sous - Sol

TABLEAU DES SURFACES		
Sous Sol		
Habitable	Utile	Plancher
86.00 m ²	86.00 m ²	91.40 m ²
1er Etage		
Habitable	Utile	Plancher
70.30 m ²	70.30 m ²	70.66 m ²
2ème Etage		
Habitable	Utile	Plancher
64.61 m ²	77.17 m ²	68.88 m ²
TOTAL		
Habitable	Utile	Plancher
220.91 m ²	233.47 m ²	230.94 m ²

Note :
 Habitable = Superficie totale - (les surfaces dont H<1,80m + trémas + cloisons)
 Utile = Superficie totale (avec les surfaces dont H<1,80m)
 Plancher = Superficie totale - (les surfaces dont H<1,80m + trémas)

+ 1 terrasse de 23.91 m²

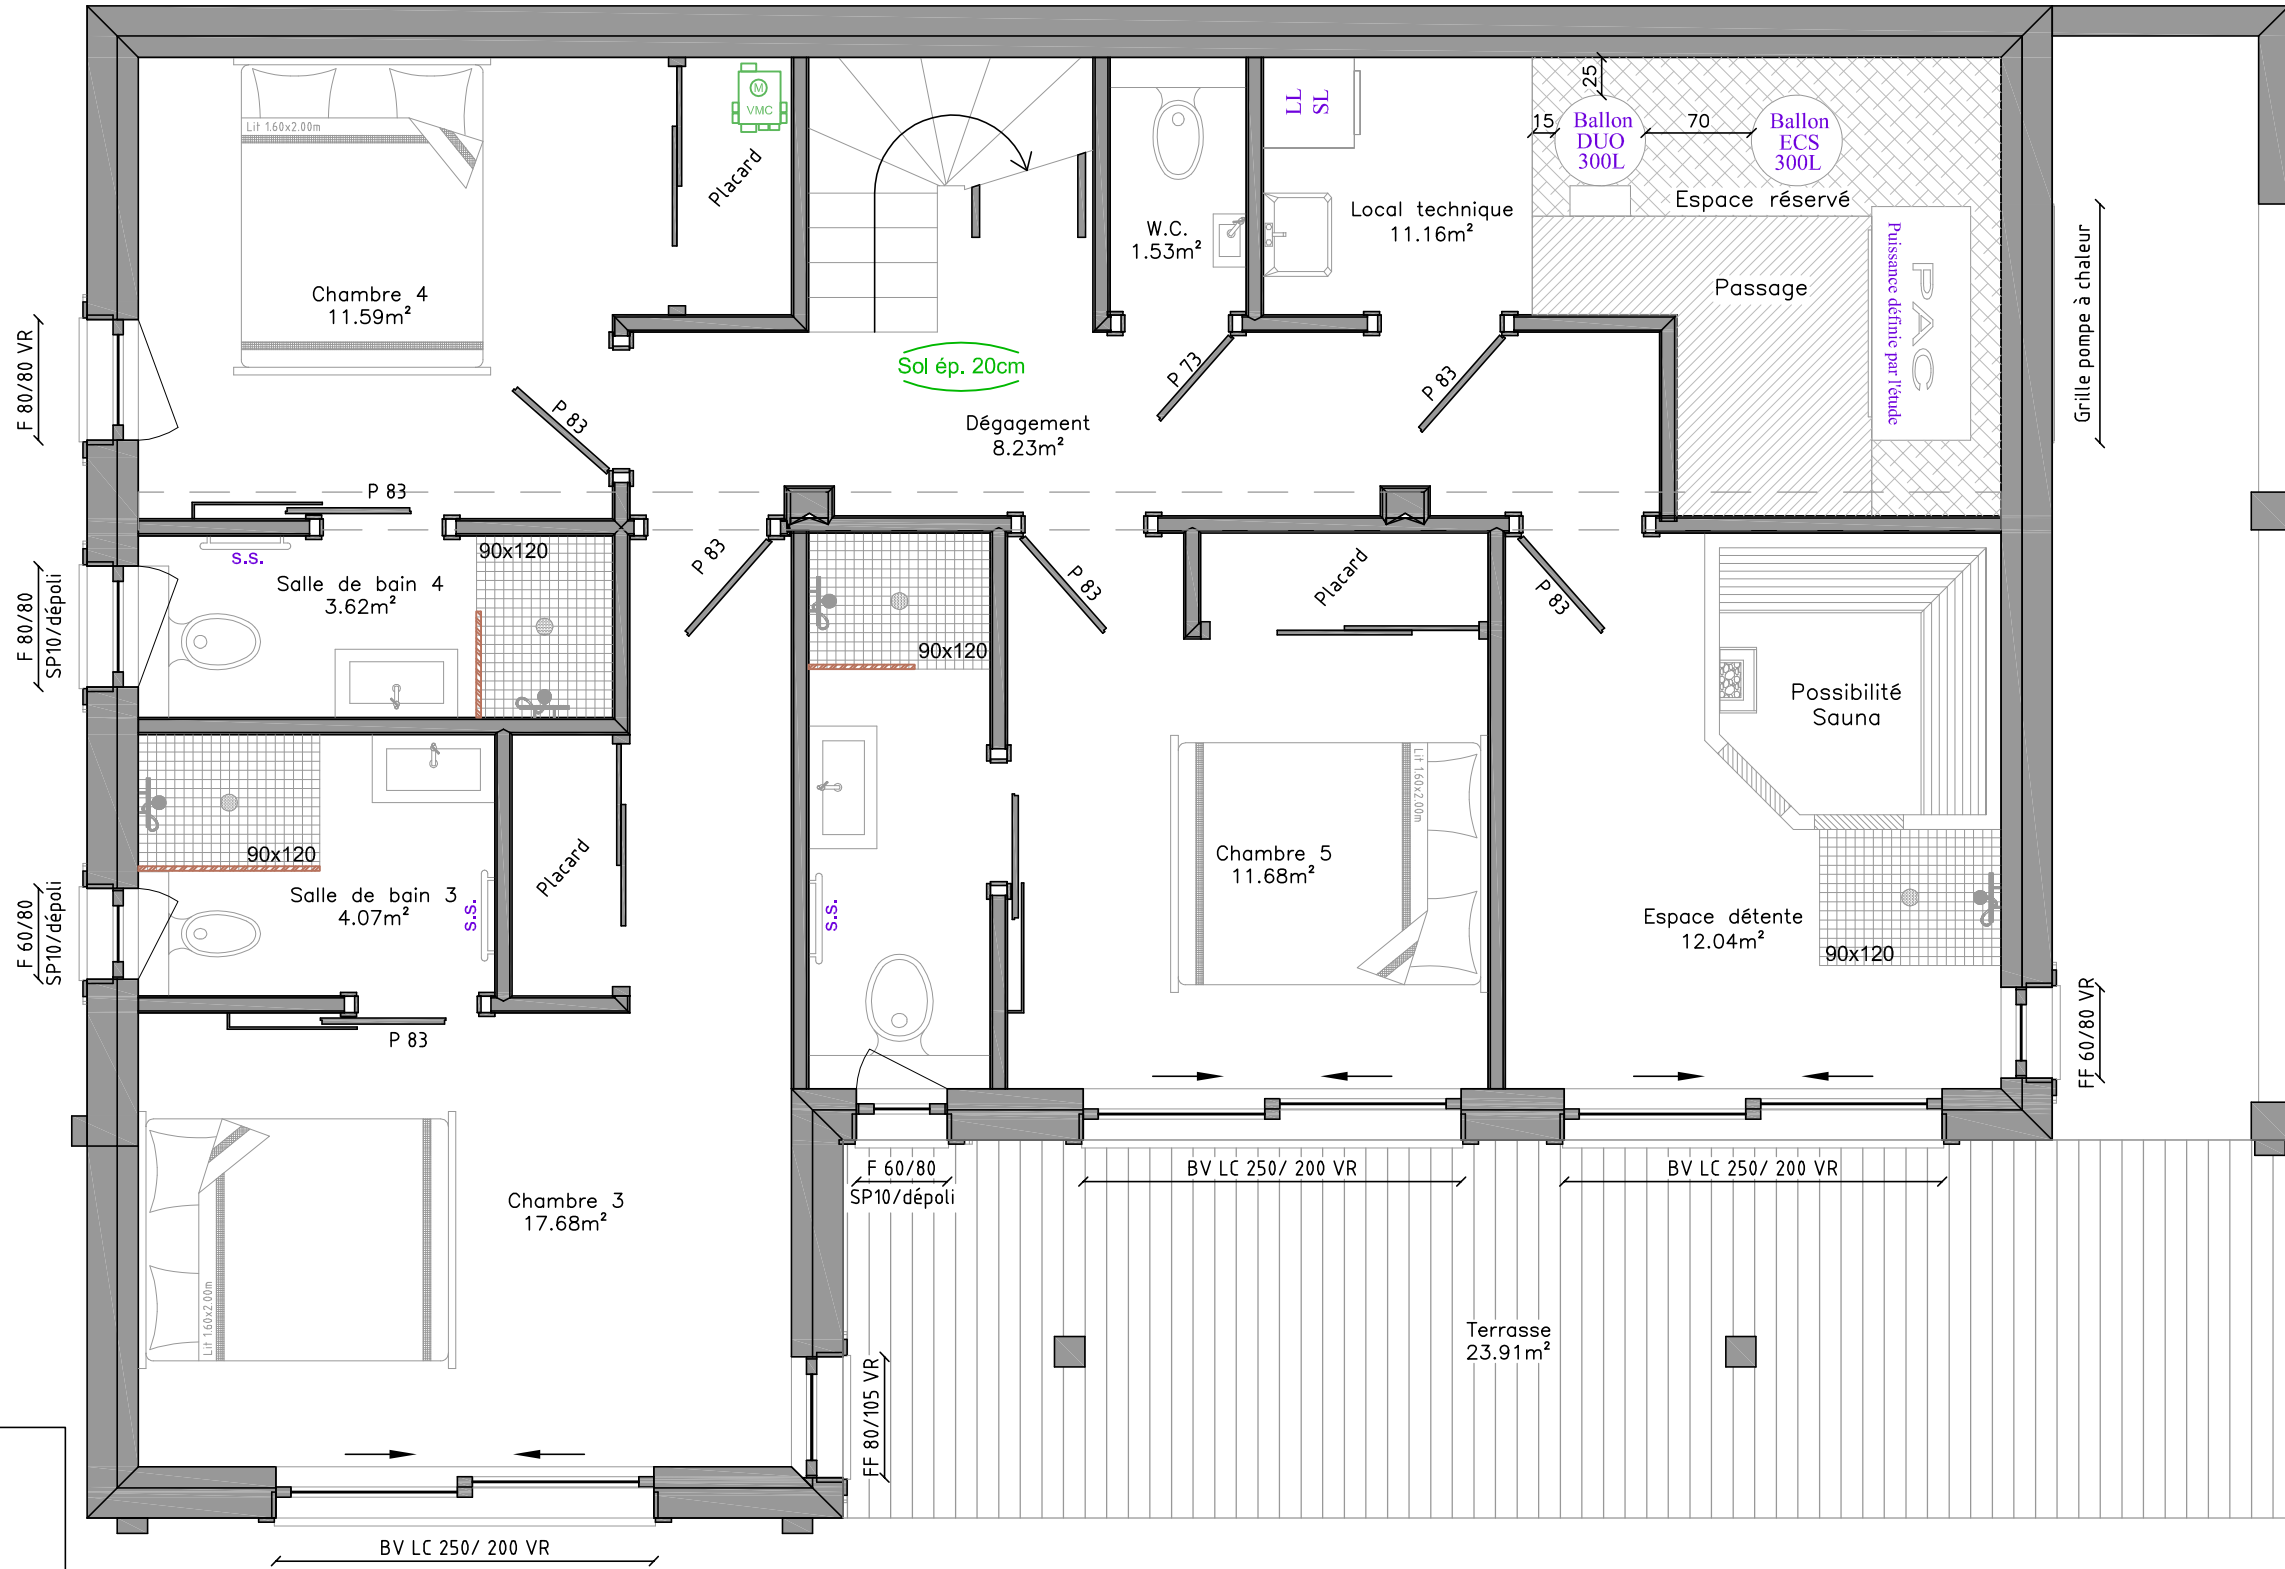

MAITRE D'OEUVRE

Les Chalets Dutruel
 La Passion du Bois depuis 1946
 Concepteur et Constructeur de Chalets, Maisons et Cottages
 10 Chemin de la Chapelle de Grand-Bornand - 74000 BORNAND - FRANCE
 Tél. : 04 77 11 82 00 - Fax : 04 77 11 82 01 - Web : www.chalets-dutruel.com - Mail : chalets.dutruel@orange.fr

Plan validé le _____
 Signature(s) du (des) client(s) :

LOT 4 - LES SOURCES - MORZINE

CLIENT : Monsieur/Madame
 DATE : 5 juillet 2016

N° : 1/3
 DESS : T.J.



TYPE : Chalet Poteaux-Poutres
 DESIGNATION : Sous Sol
 FORMAT : A3
 ECHELLE : 1/50

Visuel des plans et représentations graphiques non contractuel. Ces plans ainsi que tous les documents annexes sont la propriété des Chalets Dutruel SAS.

1er Etage

TABLEAU DES SURFACES		
Sous Sol		
Habitable	Utile	Plancher
86.00 m ²	86.00 m ²	91.40 m ²
1er Etage		
Habitable	Utile	Plancher
70.30 m ²	70.30 m ²	70.66 m ²
2ème Etage		
Habitable	Utile	Plancher
64.61 m ²	77.17 m ²	68.88 m ²
TOTAL		
Habitable	Utile	Plancher
220.91 m ²	233.47 m ²	230.94 m ²

+ 1 garage de 32.89 m²
 + 1 garage à vélos de 10.86 m²
 + 1 terrasse de 52.90 m²

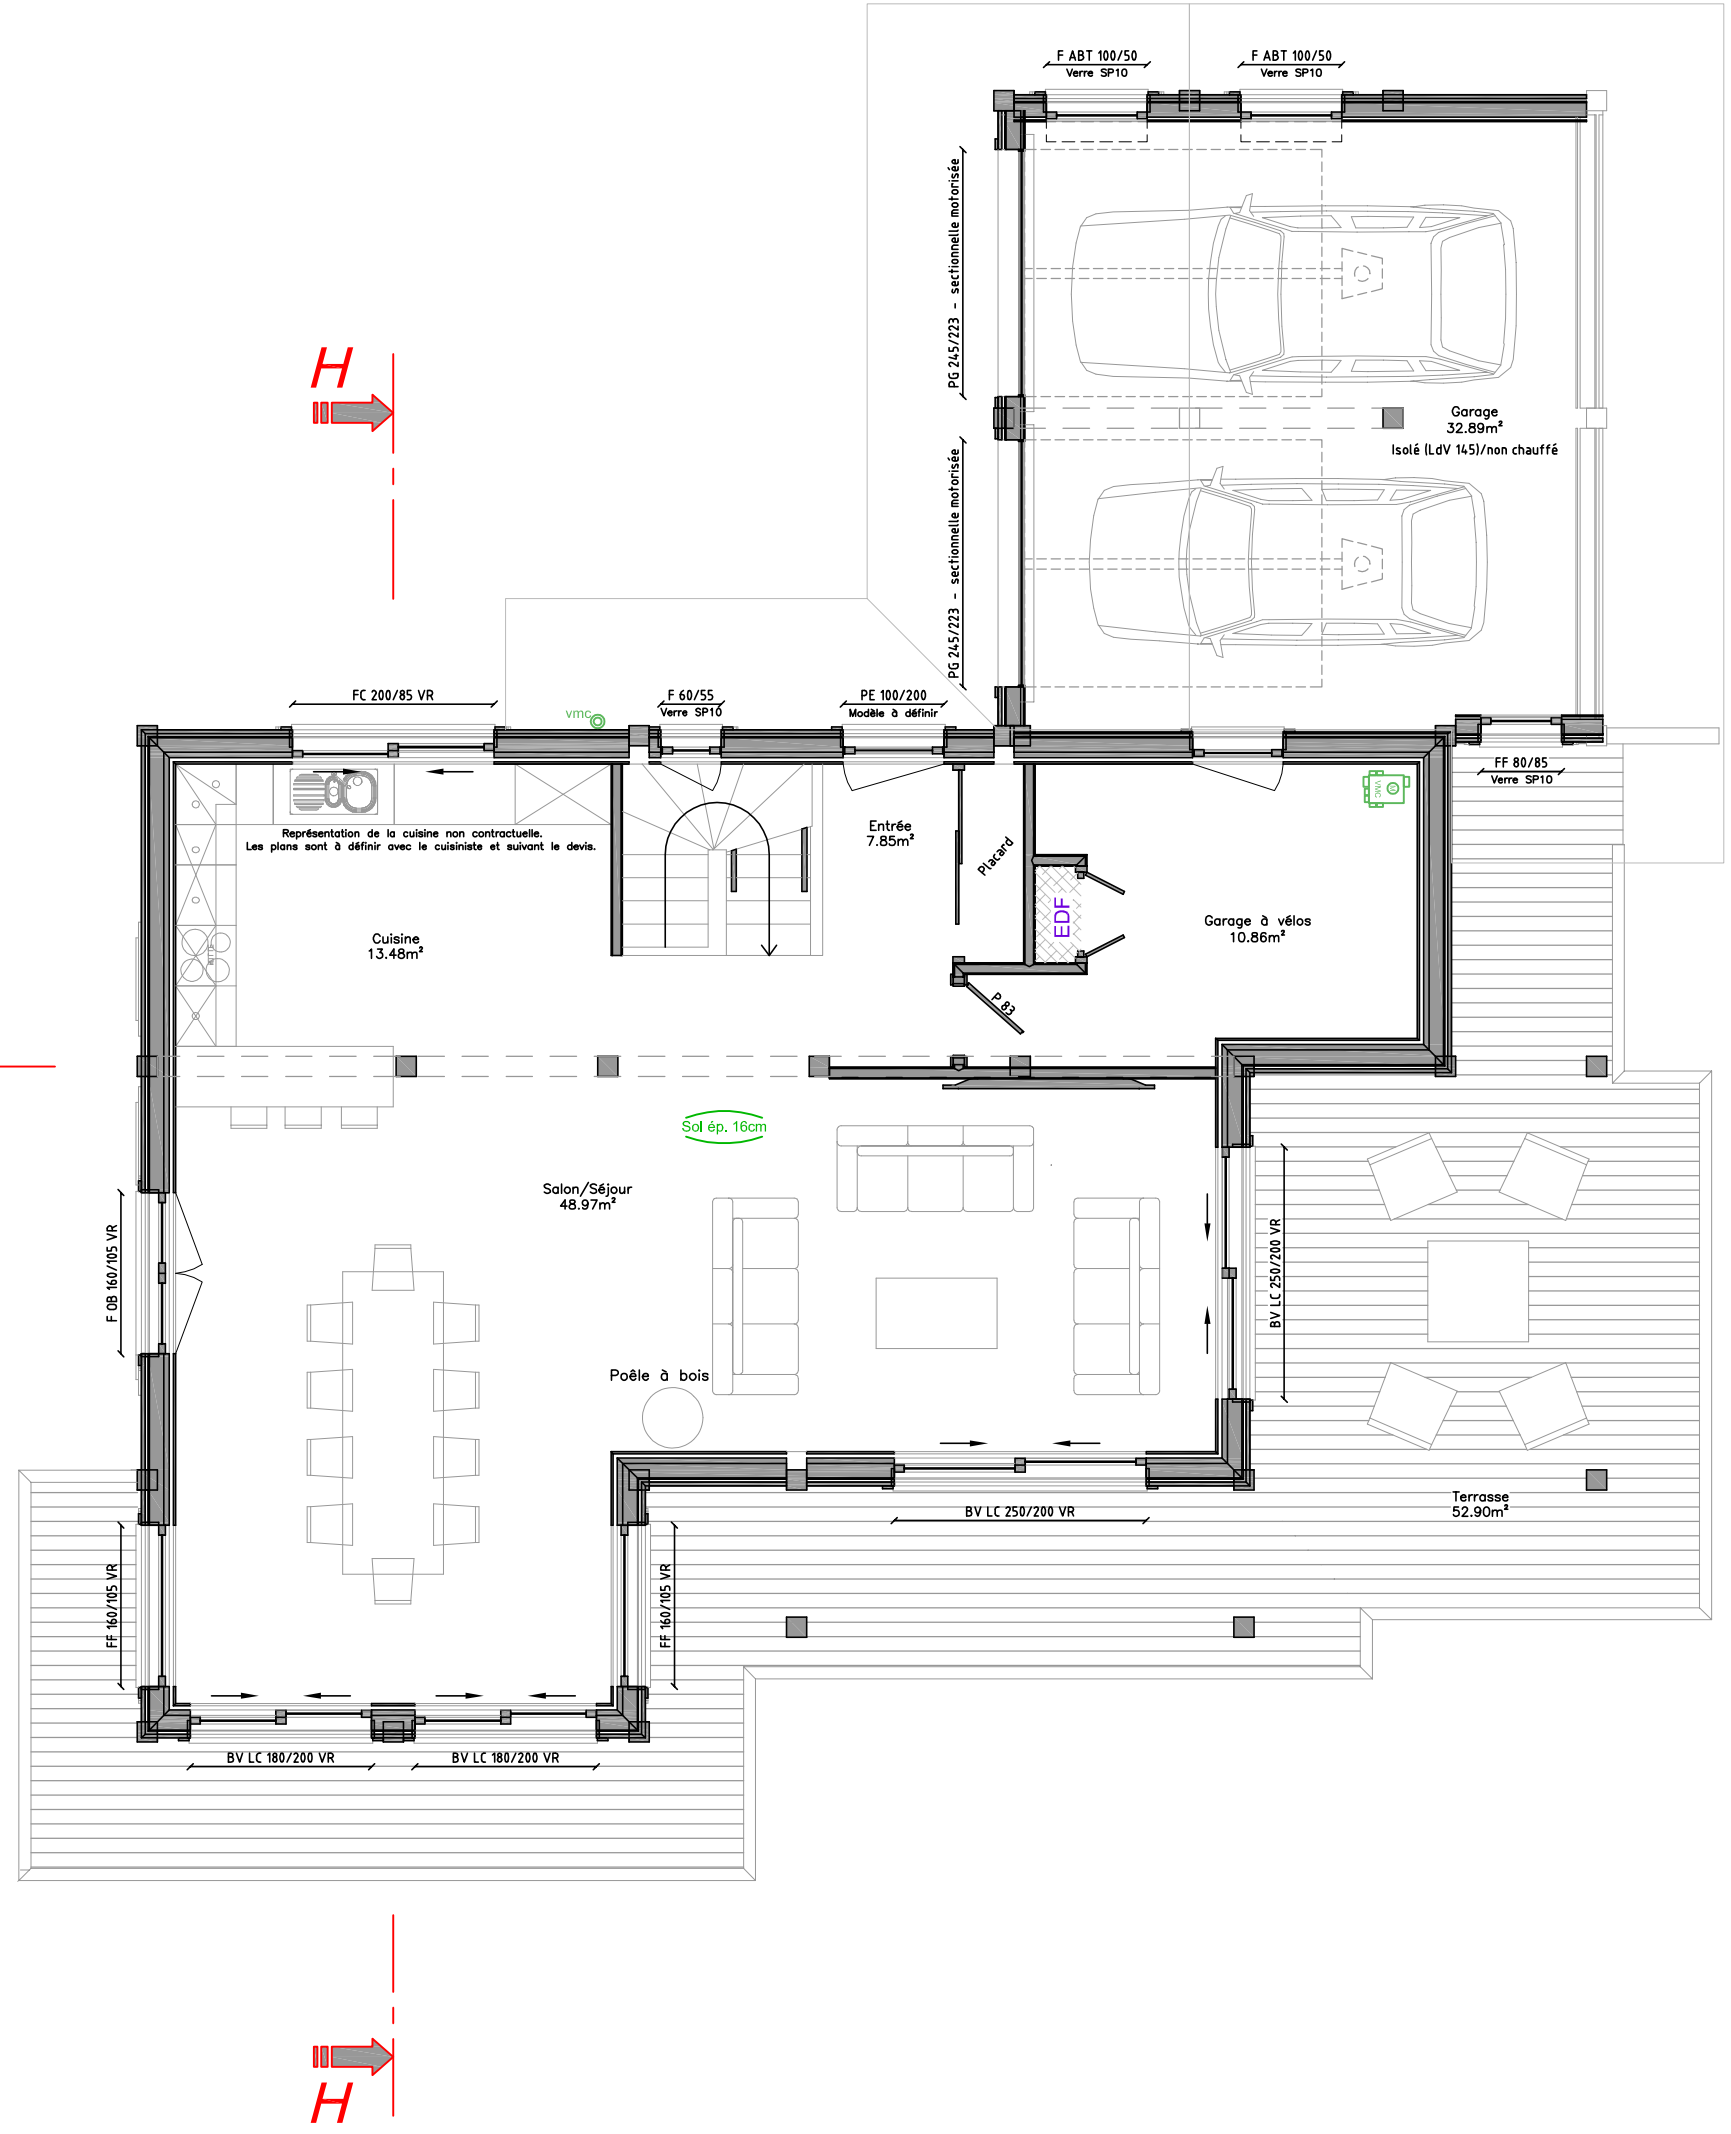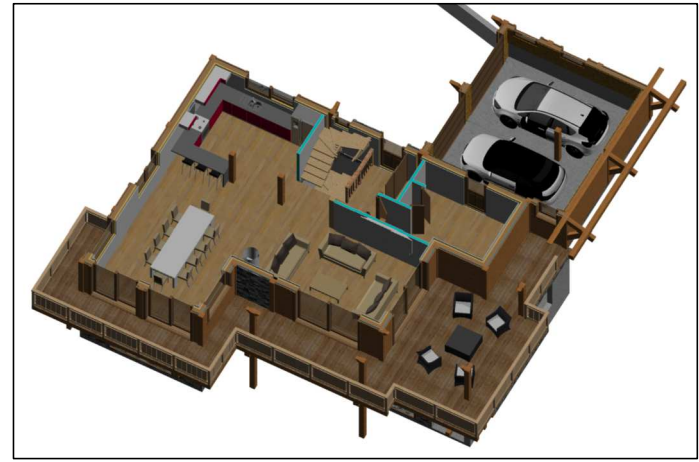

LOT 4 - LES SOURCES - MORZINE

TYPE : Chalet Poteaux-Poutres
 DESIGNATION : 1er Etage
 FORMAT : A3
 N° : 2/3
 CLIENT : Monsieur/Madame
 DESS : T.J.
 DATE : 5 juillet 2016
 ECHELLE : 1/75

Plan validé le _____
 Signature(s) du (des) client(s) :

MAITRE D'OEUVRE



Visuel des plans et représentations graphiques non contractuel. Ces plans ainsi que tous les documents annexes sont la propriété des Chalets Dutruel SAS.



2ème Etage

TABEAU DES SURFACES

Sous Sol		
Habitable	Utile	Plancher
86.00 m ²	86.00 m ²	91.40 m ²
1er Etage		
Habitable	Utile	Plancher
70.30 m ²	70.30 m ²	70.66 m ²
2ème Etage		
Habitable	Utile	Plancher
64.61 m ²	77.17 m ²	68.88 m ²
TOTAL		
Habitable	Utile	Plancher
220.91 m ²	233.47 m ²	230.94 m ²

Note :
 Habitable = Superficie totale - (les surfaces dont H<1,80m + trémiss + cloisons)
 Utile = Superficie totale (avec les surfaces dont H<1,80m)
 Plancher = Superficie totale - (les surfaces dont H<1,80m + trémiss)

+ 1 balcon de 8.28 m²

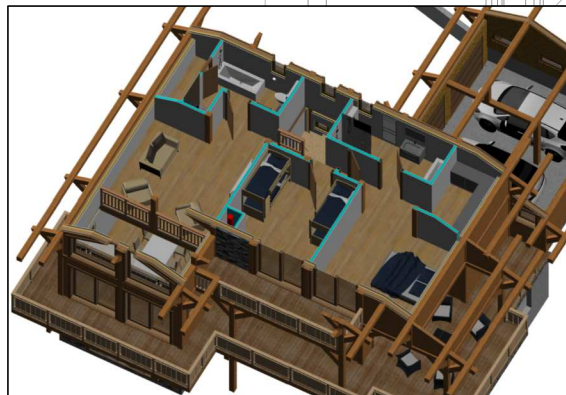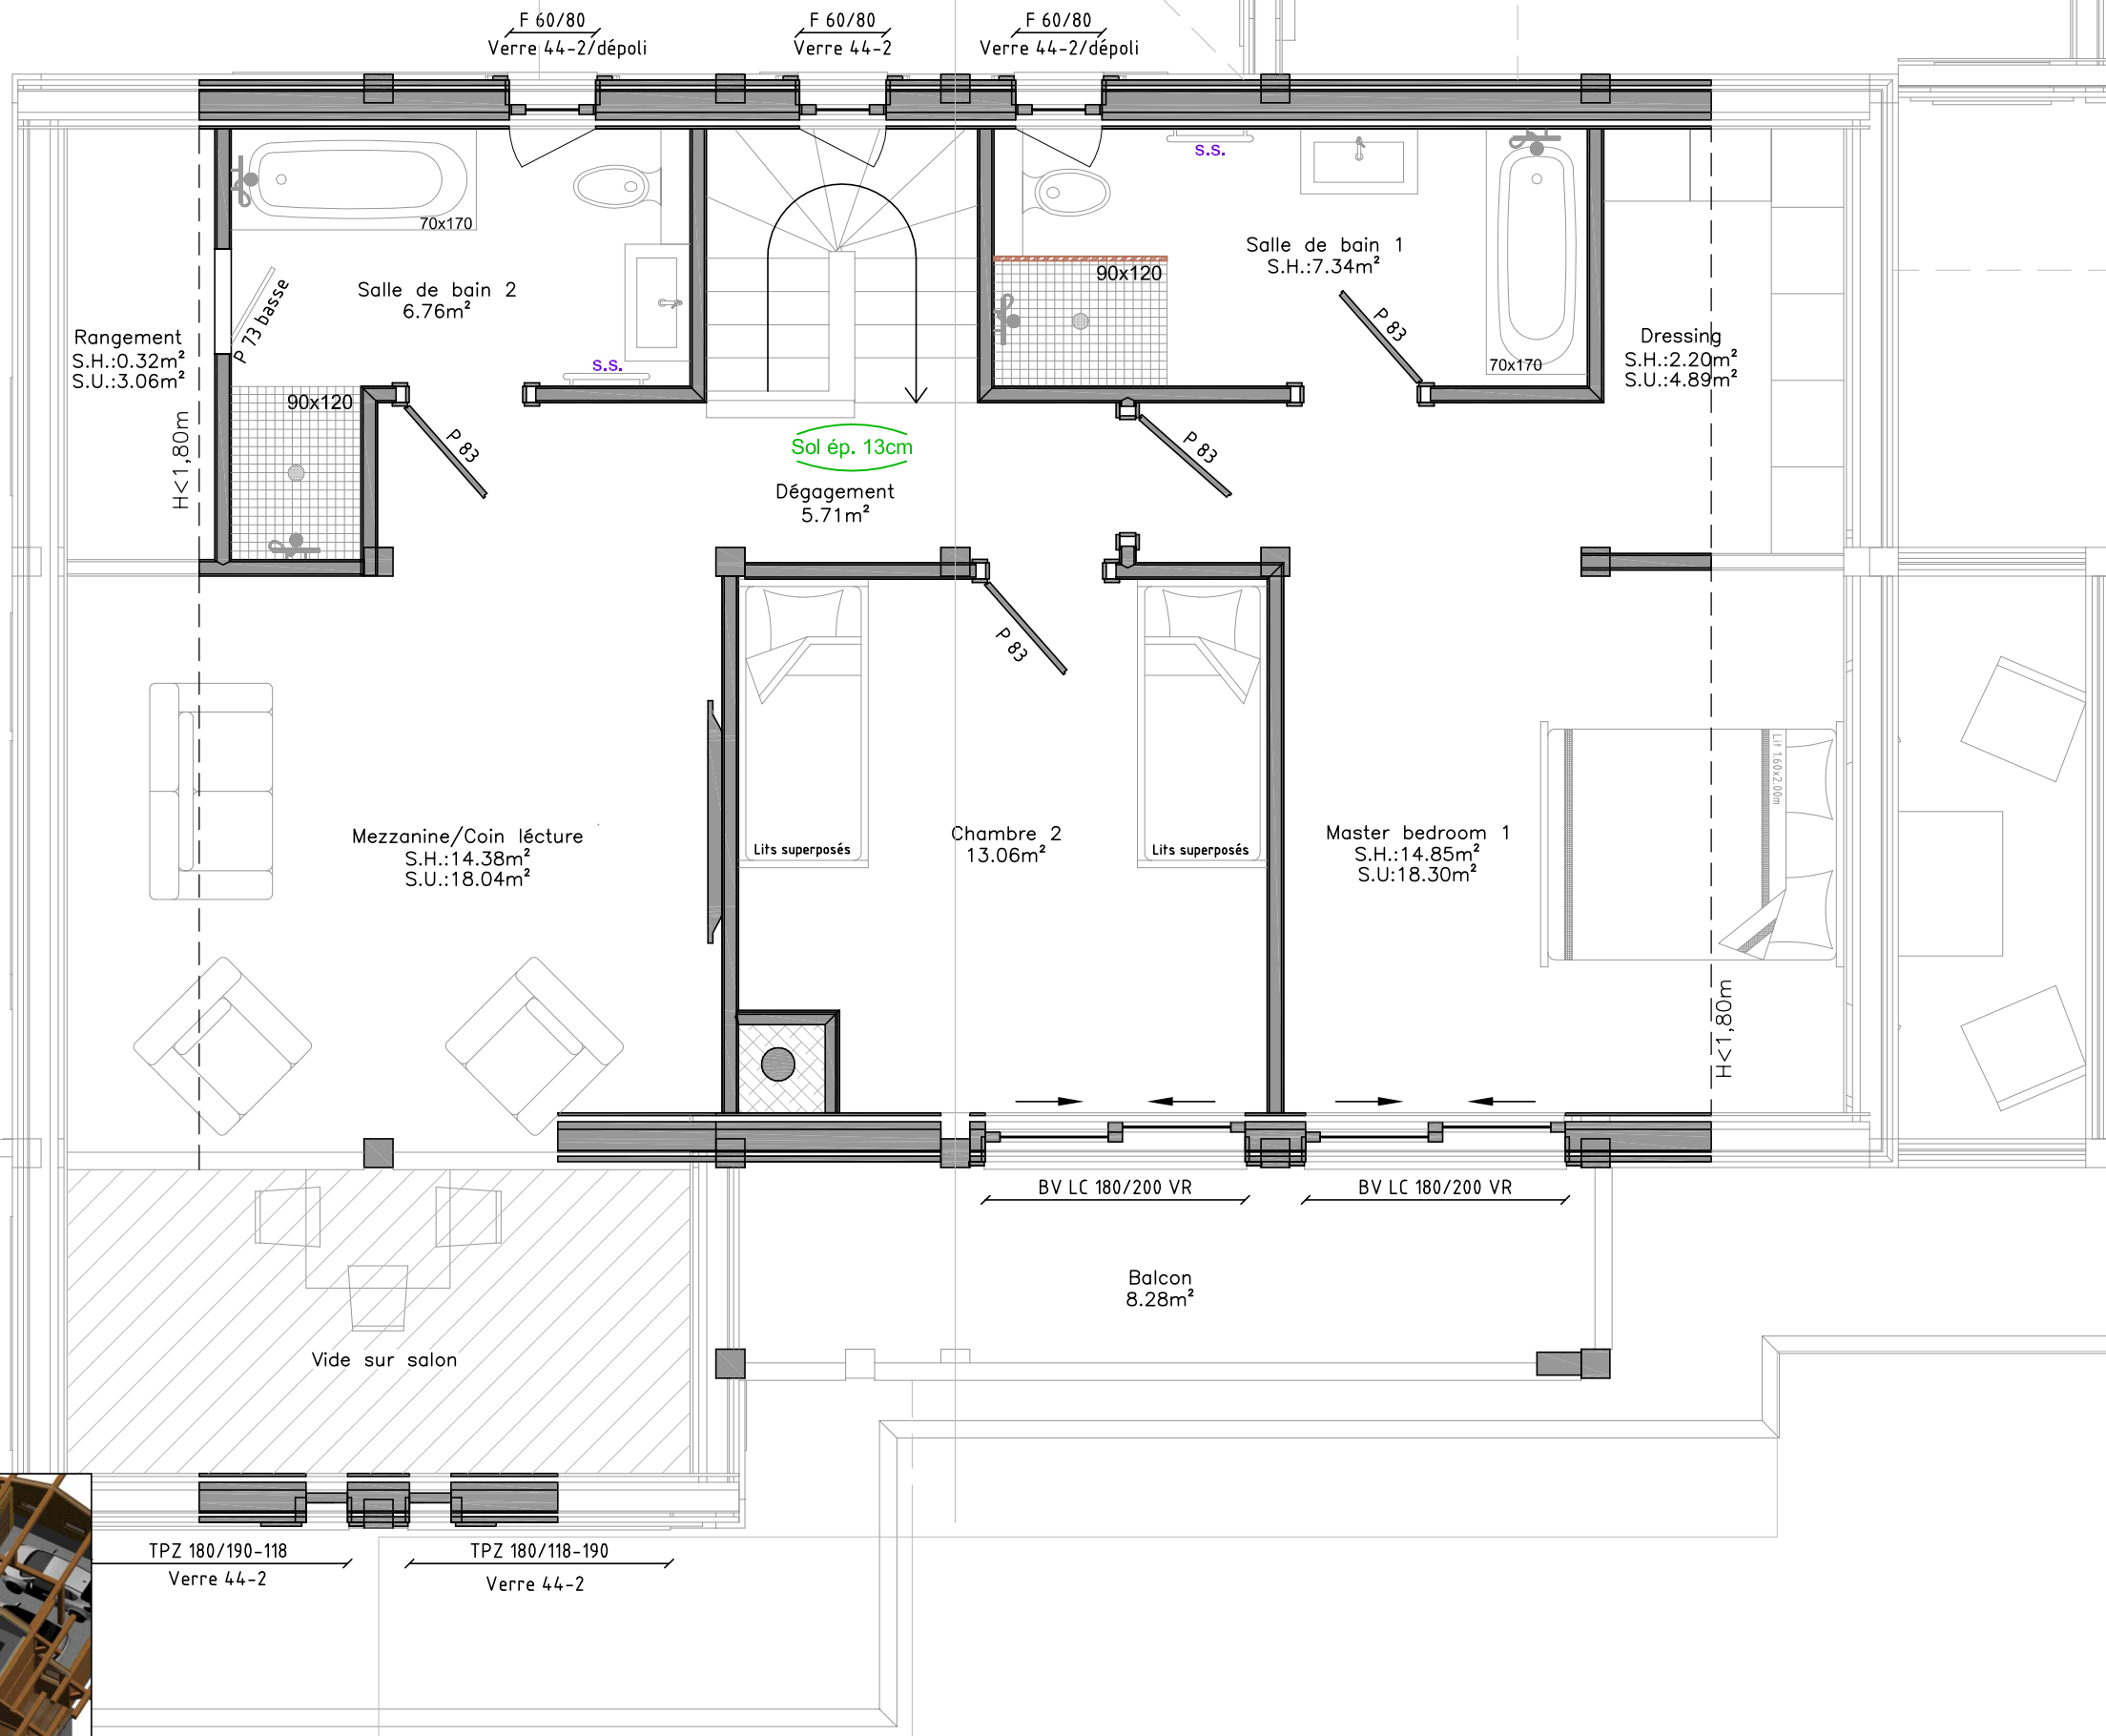

LOT 4 - LES SOURCES - MORZINE

TYPE : Chalet Poteaux-Poutres
 DESIGNATION : 2ème Etage
 FORMAT : A3
 N° : 3/3
 CLIENT : Monsieur/Madame
 DESS : T.J.
 DATE : 5 juillet 2016
 ECHELLE : 1/50

Plan validé le _____
 Signature(s) du (des) client(s) :

MAITRE D'OEUVRE




Visuel des plans et représentations graphiques non contractuel. Ces plans ainsi que tous les documents annexes sont la propriété des Chalets Dutruel SAS.

Façade Ouest



Façade Est

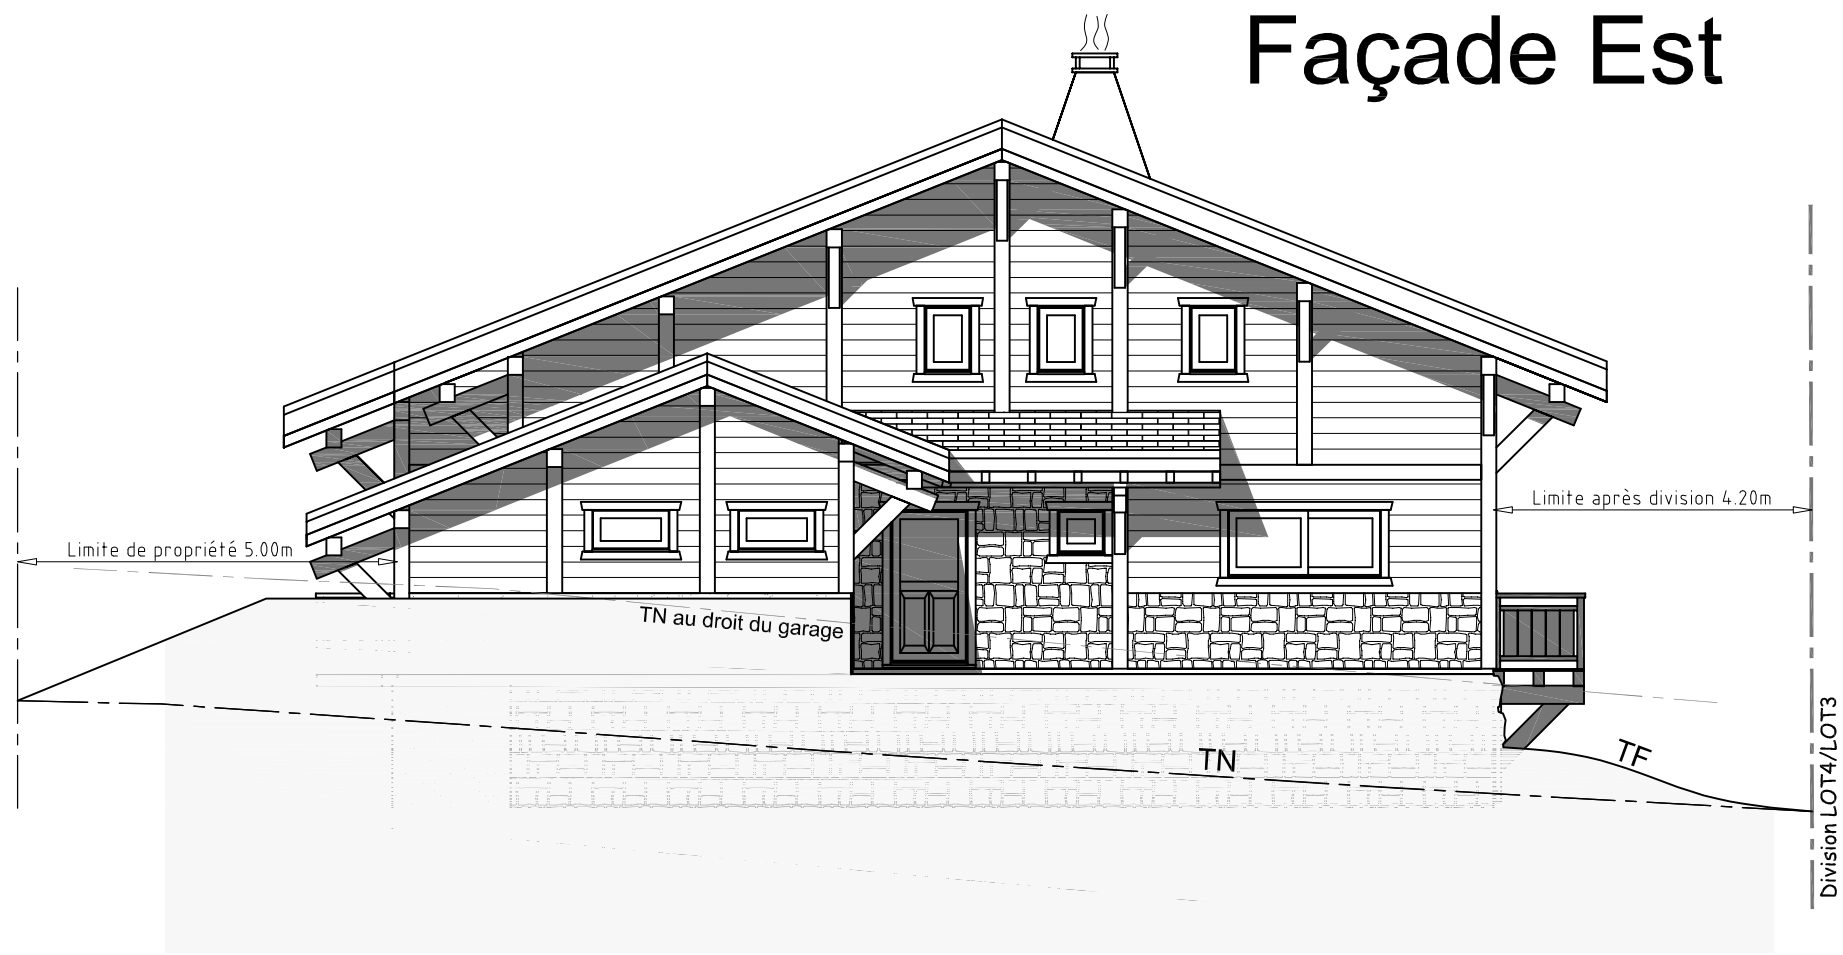

LOT 4 - LES SOURCES - MORZINE PC 5 - L4

TYPE : Chalet Poteaux-Poutres
 DESIGNATION : Façades Est et Ouest
 FORMAT : A3
 N° : 1/2
 CLIENT : Monsieur/Madame
 DATE : 12 juillet 2016
 DESS : T.J.
 ECHELLE : 1/100


Plan validé le _____
 Signature(s) du (des) client(s) :

MAITRE D'OEUVRE




Visuel des plans et représentations graphiques non contractuel. Ces plans ainsi que tous les documents annexes sont la propriété des Chalets Dutruel SAS.

Façade Nord

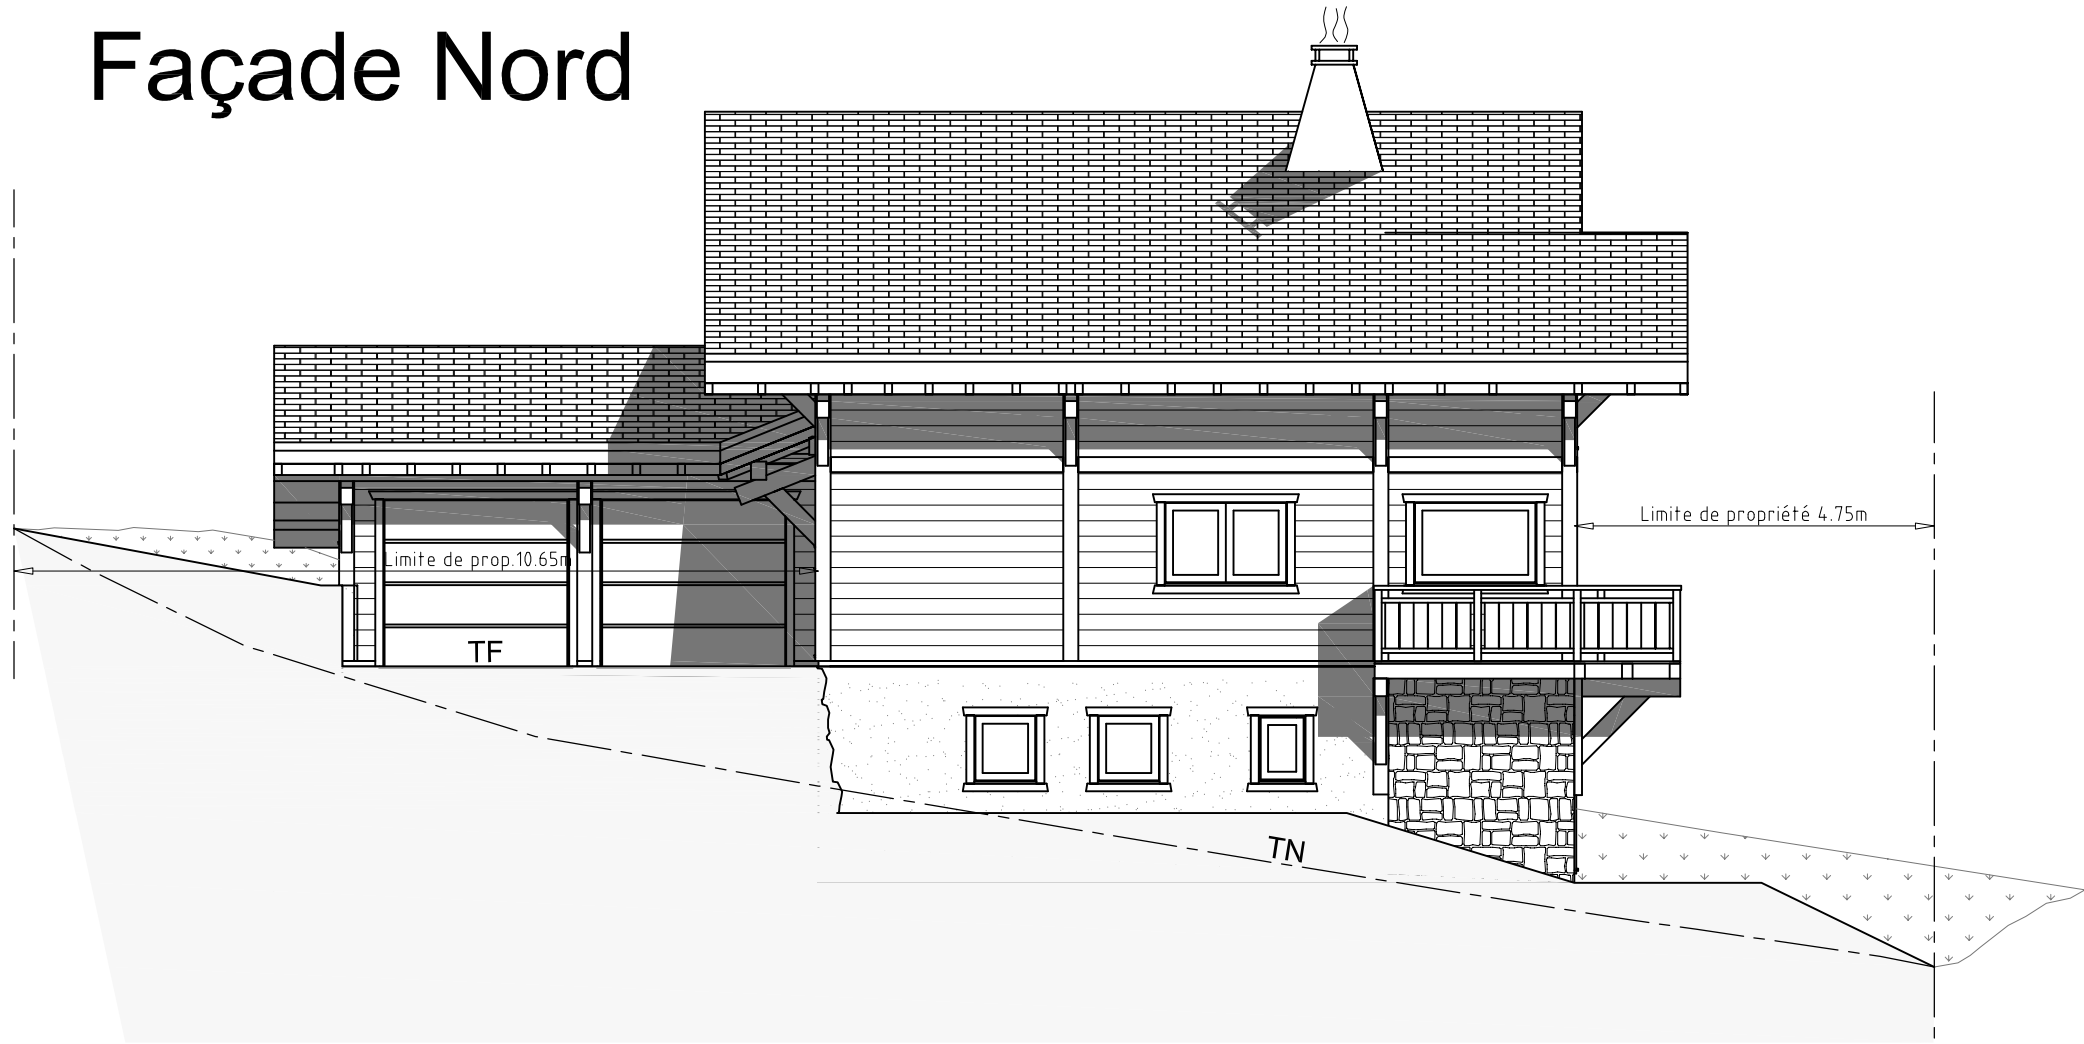

Façade Sud

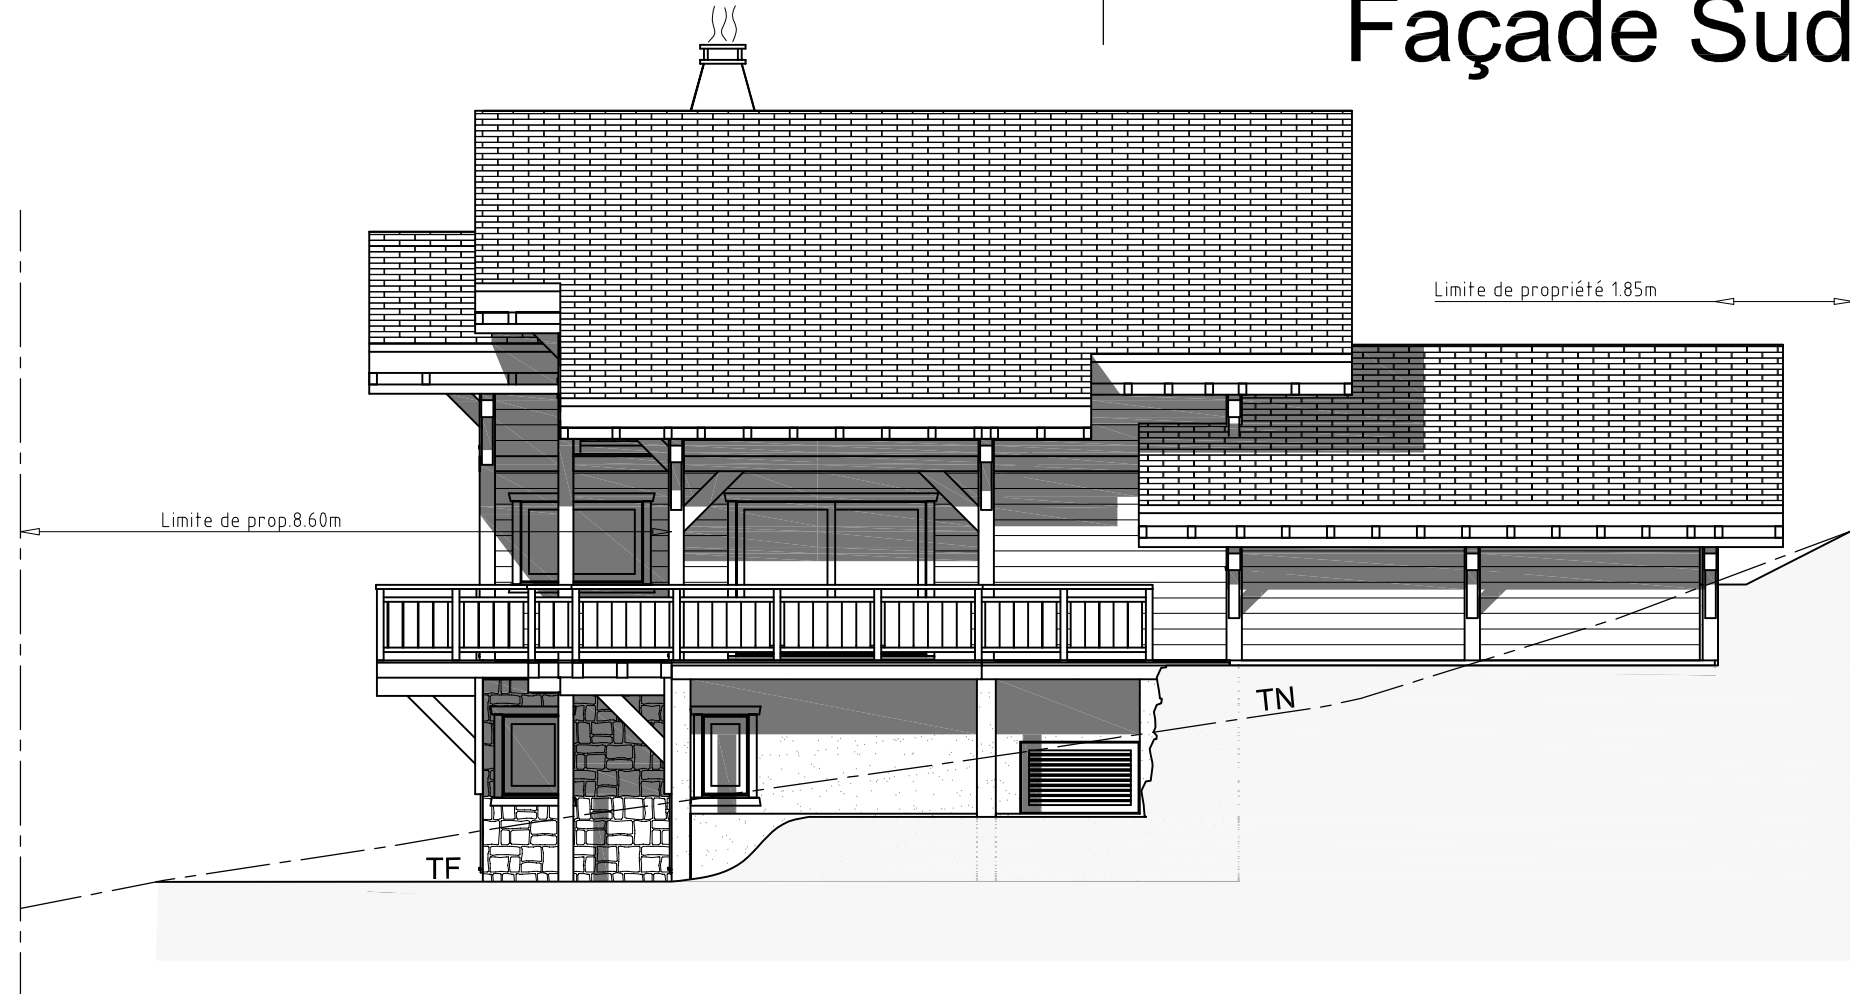

LOT 4 - LES SOURCES - MORZINE PC 5 - L4

TYPE : Chalet Poteaux-Poutres

DESIGNATION : Façades Nord & Sud

FORMAT : A3

N° : 2/2

CLIENT : Monsieur/Madame

DATE : 12 juillet 2016

DESS : T.J.

ECHELLE : 1/100

Plan validé le _____
Signature(s) du (des) client(s) :


MAITRE D'OEUVRE




Les Chalets Dutruel
Architecte
Compagnon et Constructeur de Chalets Individuels en Côtevaux
10 Chemin Duval - Les Champes-Gorges-Berche - 74000 BREVIN - Tél. 04 42 71 82 82 - Web : www.chaletsdutruel.com - Mail : chalets@chaletsdutruel.com

Visuel des plans et représentations graphiques non contractuel. Ces plans ainsi que tous les documents annexes sont la propriété des Chalets Dutruel SAS.

Coupe G-G

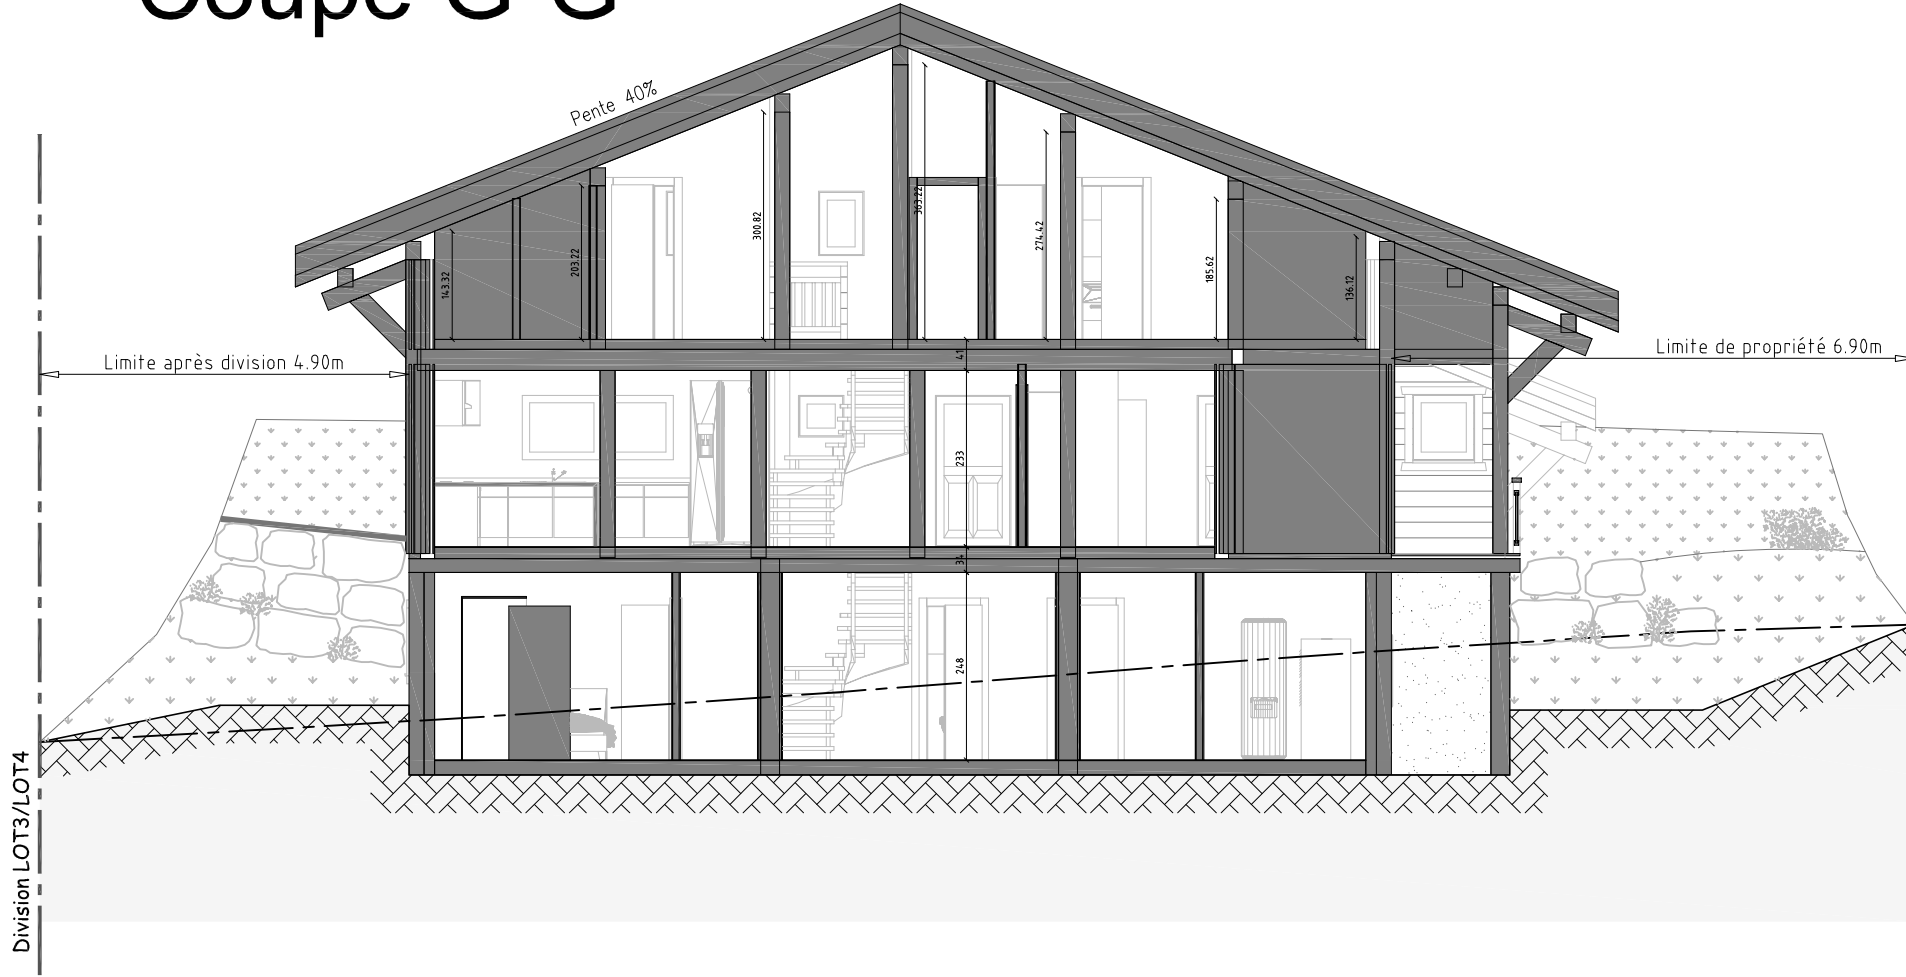

Coupe H-H

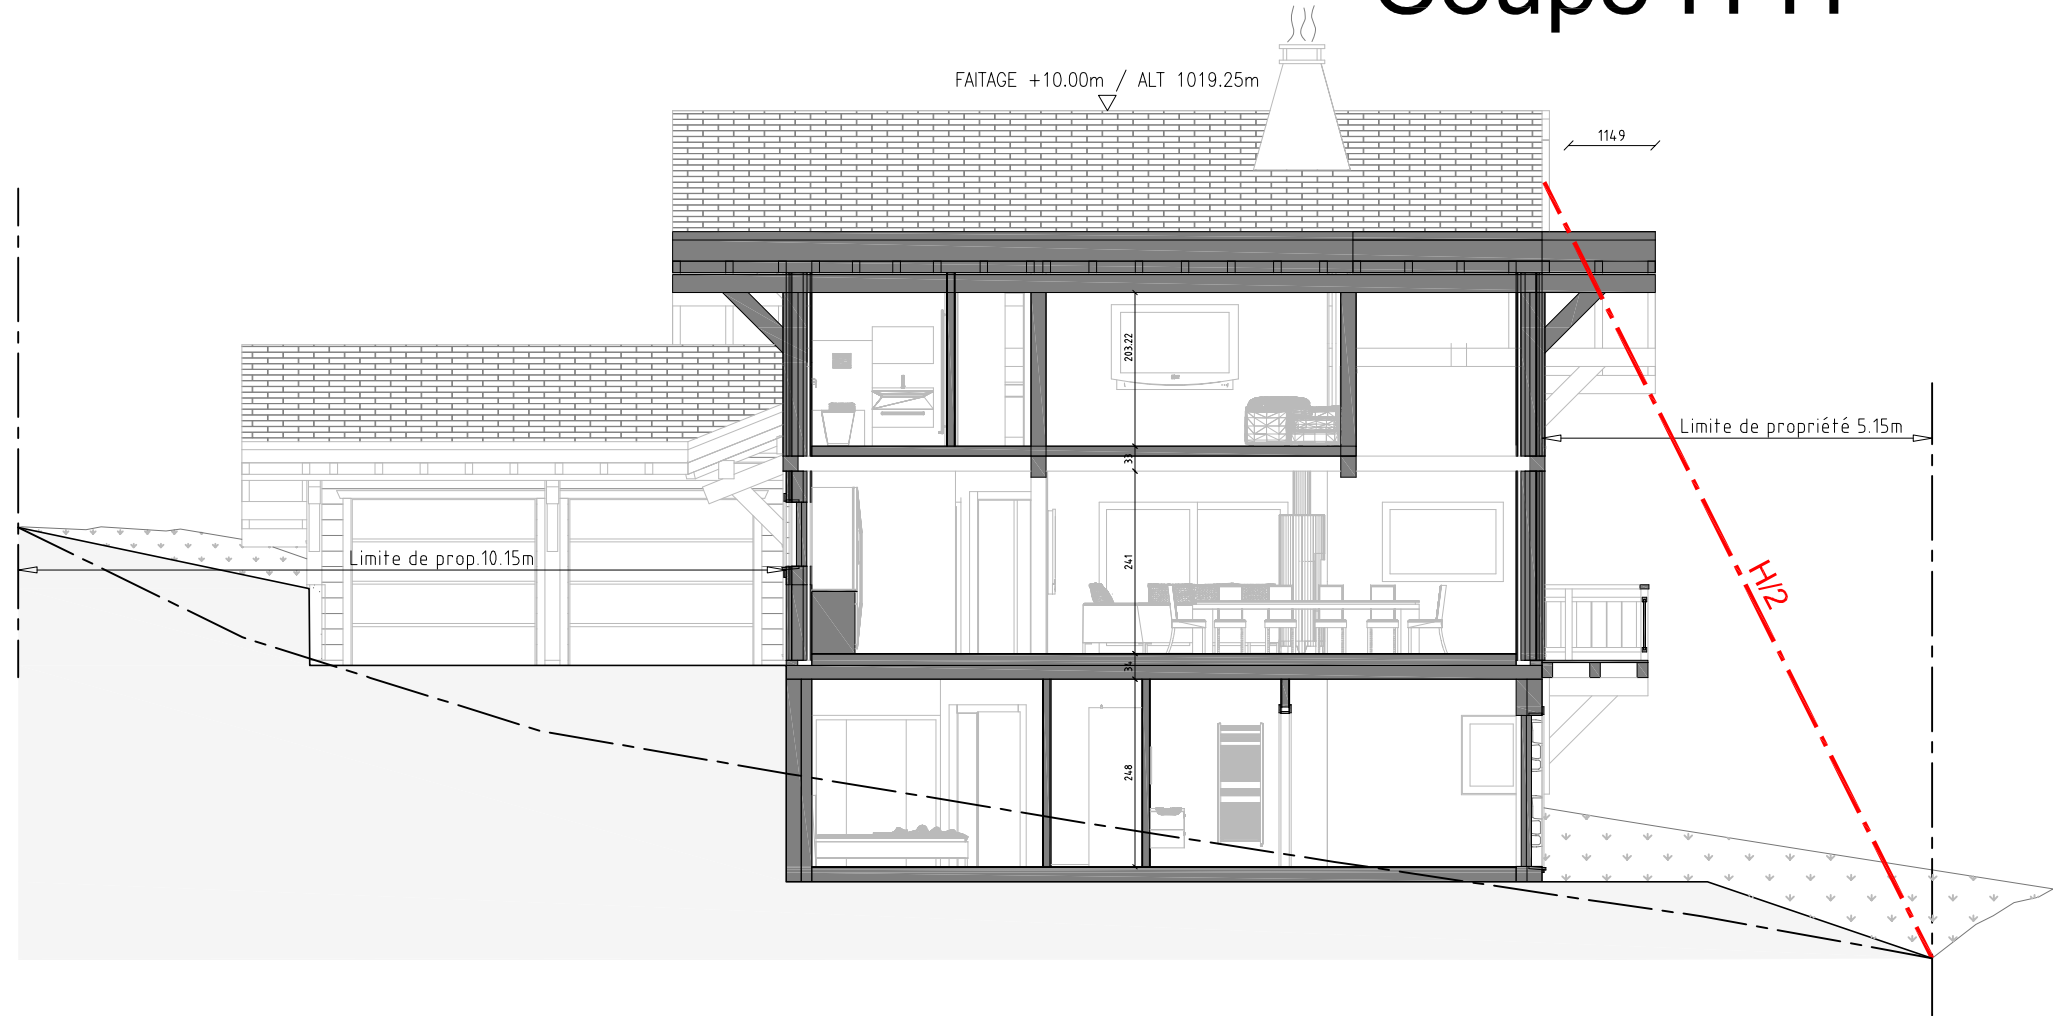

LOT 4 - LES SOURCES - MORZINE PC 3 - L4

TYPE : Chalet Poteaux-Poutres
 DESIGNATION : Coupes de la construction
 FORMAT : A3

N° : 1/1
 DESS : T.J.


CLIENT : Monsieur/Madame
 DATE : 12 juillet 2016

Plan validé le _____
 Signature(s) du (des) client(s) :

MAITRE D'OEUVRE



Les Chalets Dutruel
 Architectes
 Concepteur et Constructeur de Chalets individuels en Colonne

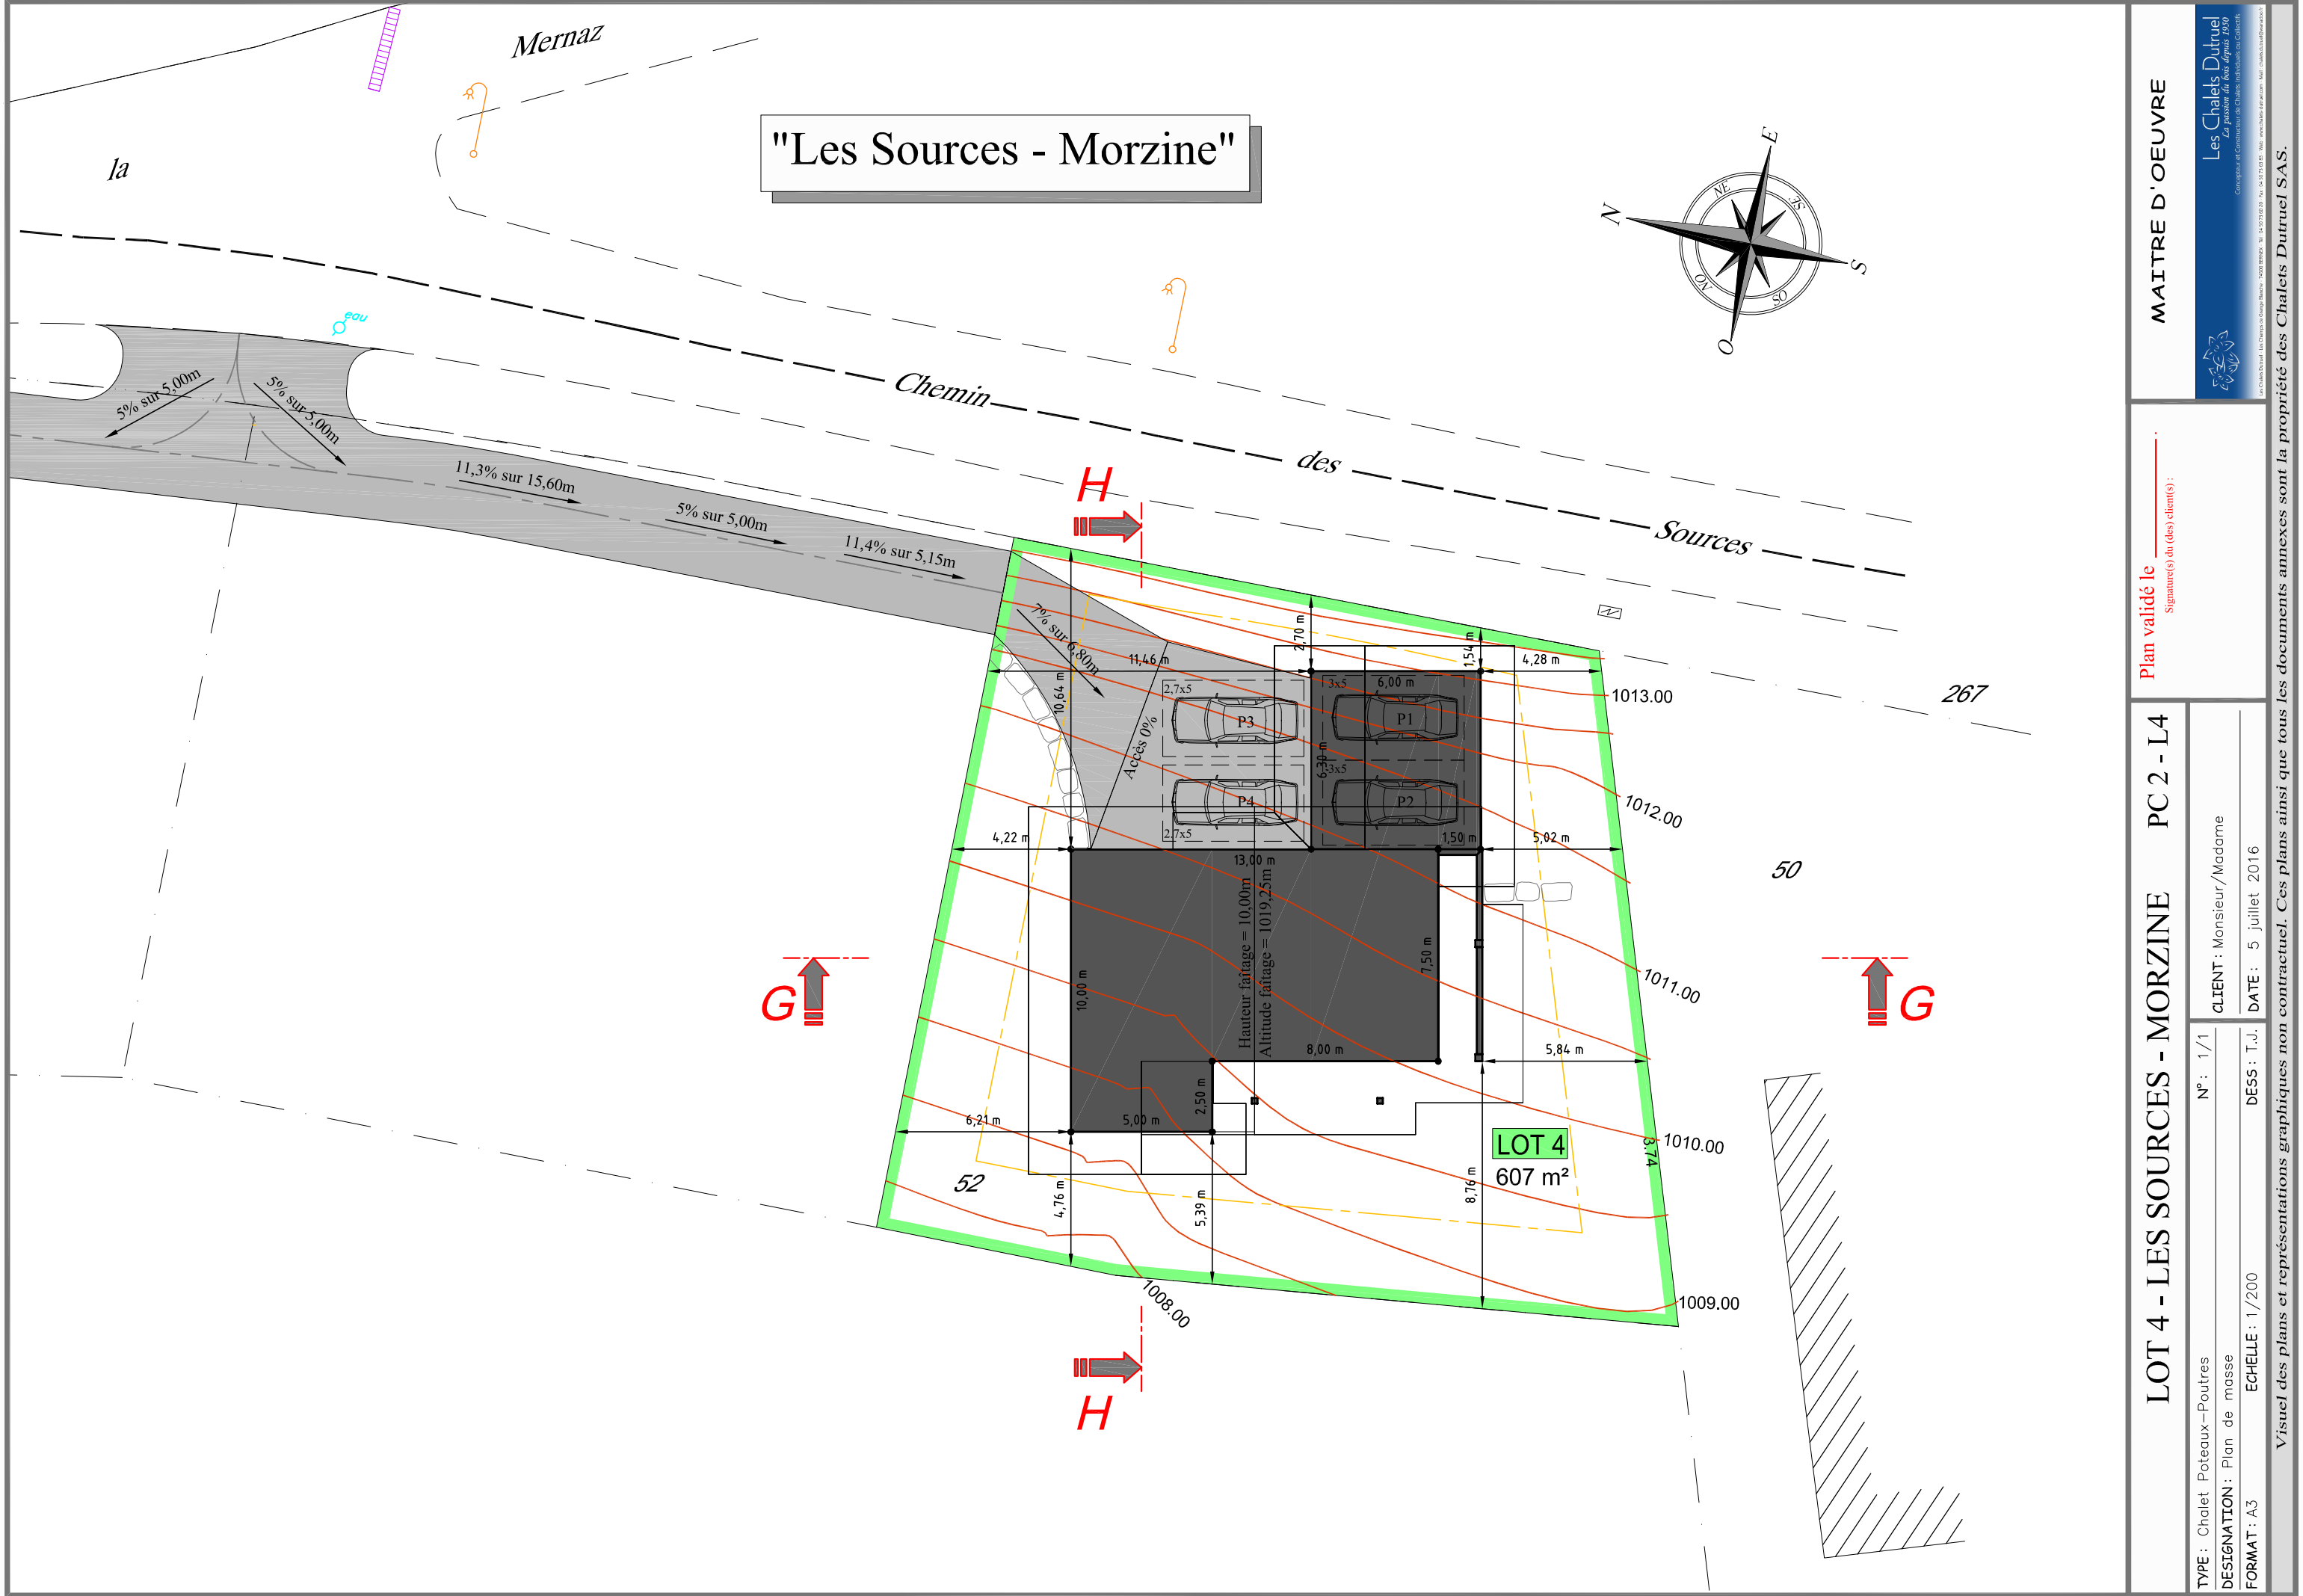

"Les Sources - Morzine"

LOT 4 - LES SOURCES - MORZINE PC 2 - L4

TYPE : Chalet Poteaux-Poutres
 DESIGNATION : Plan de masse
 FORMAT : A3

CLIENT : Monsieur/Madame
 DATE : 5 juillet 2016

DESS : T.J.
 ECHELLE : 1/200

Plan validé le _____
 Signatures du (des) client(s) :

MAITRE D'OEUVRE

Les Chalets Dutruel
 La passion de vos projets depuis 1950
 Concepteur et Constructeur de Chalets Traditionnels du Grésivaudan
 Les Chalets Dutruel - Les Chalets Groupement - 38000 BRICHAMBAULT - Tél. 04 78 11 11 11 - www.chaletsdutruel.com - chaletsdutruel@orange.fr

Visuel des plans et représentations graphiques non contractuel. Ces plans ainsi que tous les documents annexés sont la propriété des Chalets Dutruel SAS.