


Rez de jardin - Logement B1

TABLEAU DES SURFACES		
Rez de jardin		
Habitable	Utile	Plancher
91.67 m ²	88.25 m ²	93.43 m ²
Etage		
Habitable	Utile	Plancher
63.60 m ²	63.60 m ²	65.21 m ²
TOTAL		
Habitable	Utile	Plancher
155.27 m ²	151.85 m ²	158.64 m ²

Note :
 Habitable = Surface totale - (les surfaces dont H<1,80m - trémiés + cloisons)
 Utile = Surface totale (avec les surfaces dont H<1,80m)
 Plancher = Surface totale - (les surfaces dont H<1,80m + trémiés)

- + 1 garage de 30.13 m²
- + 1 terrasse de 16.10 m²
- + 1 balcon de 30.53 m²
- + 1 garage à vélos de 3.83 m²

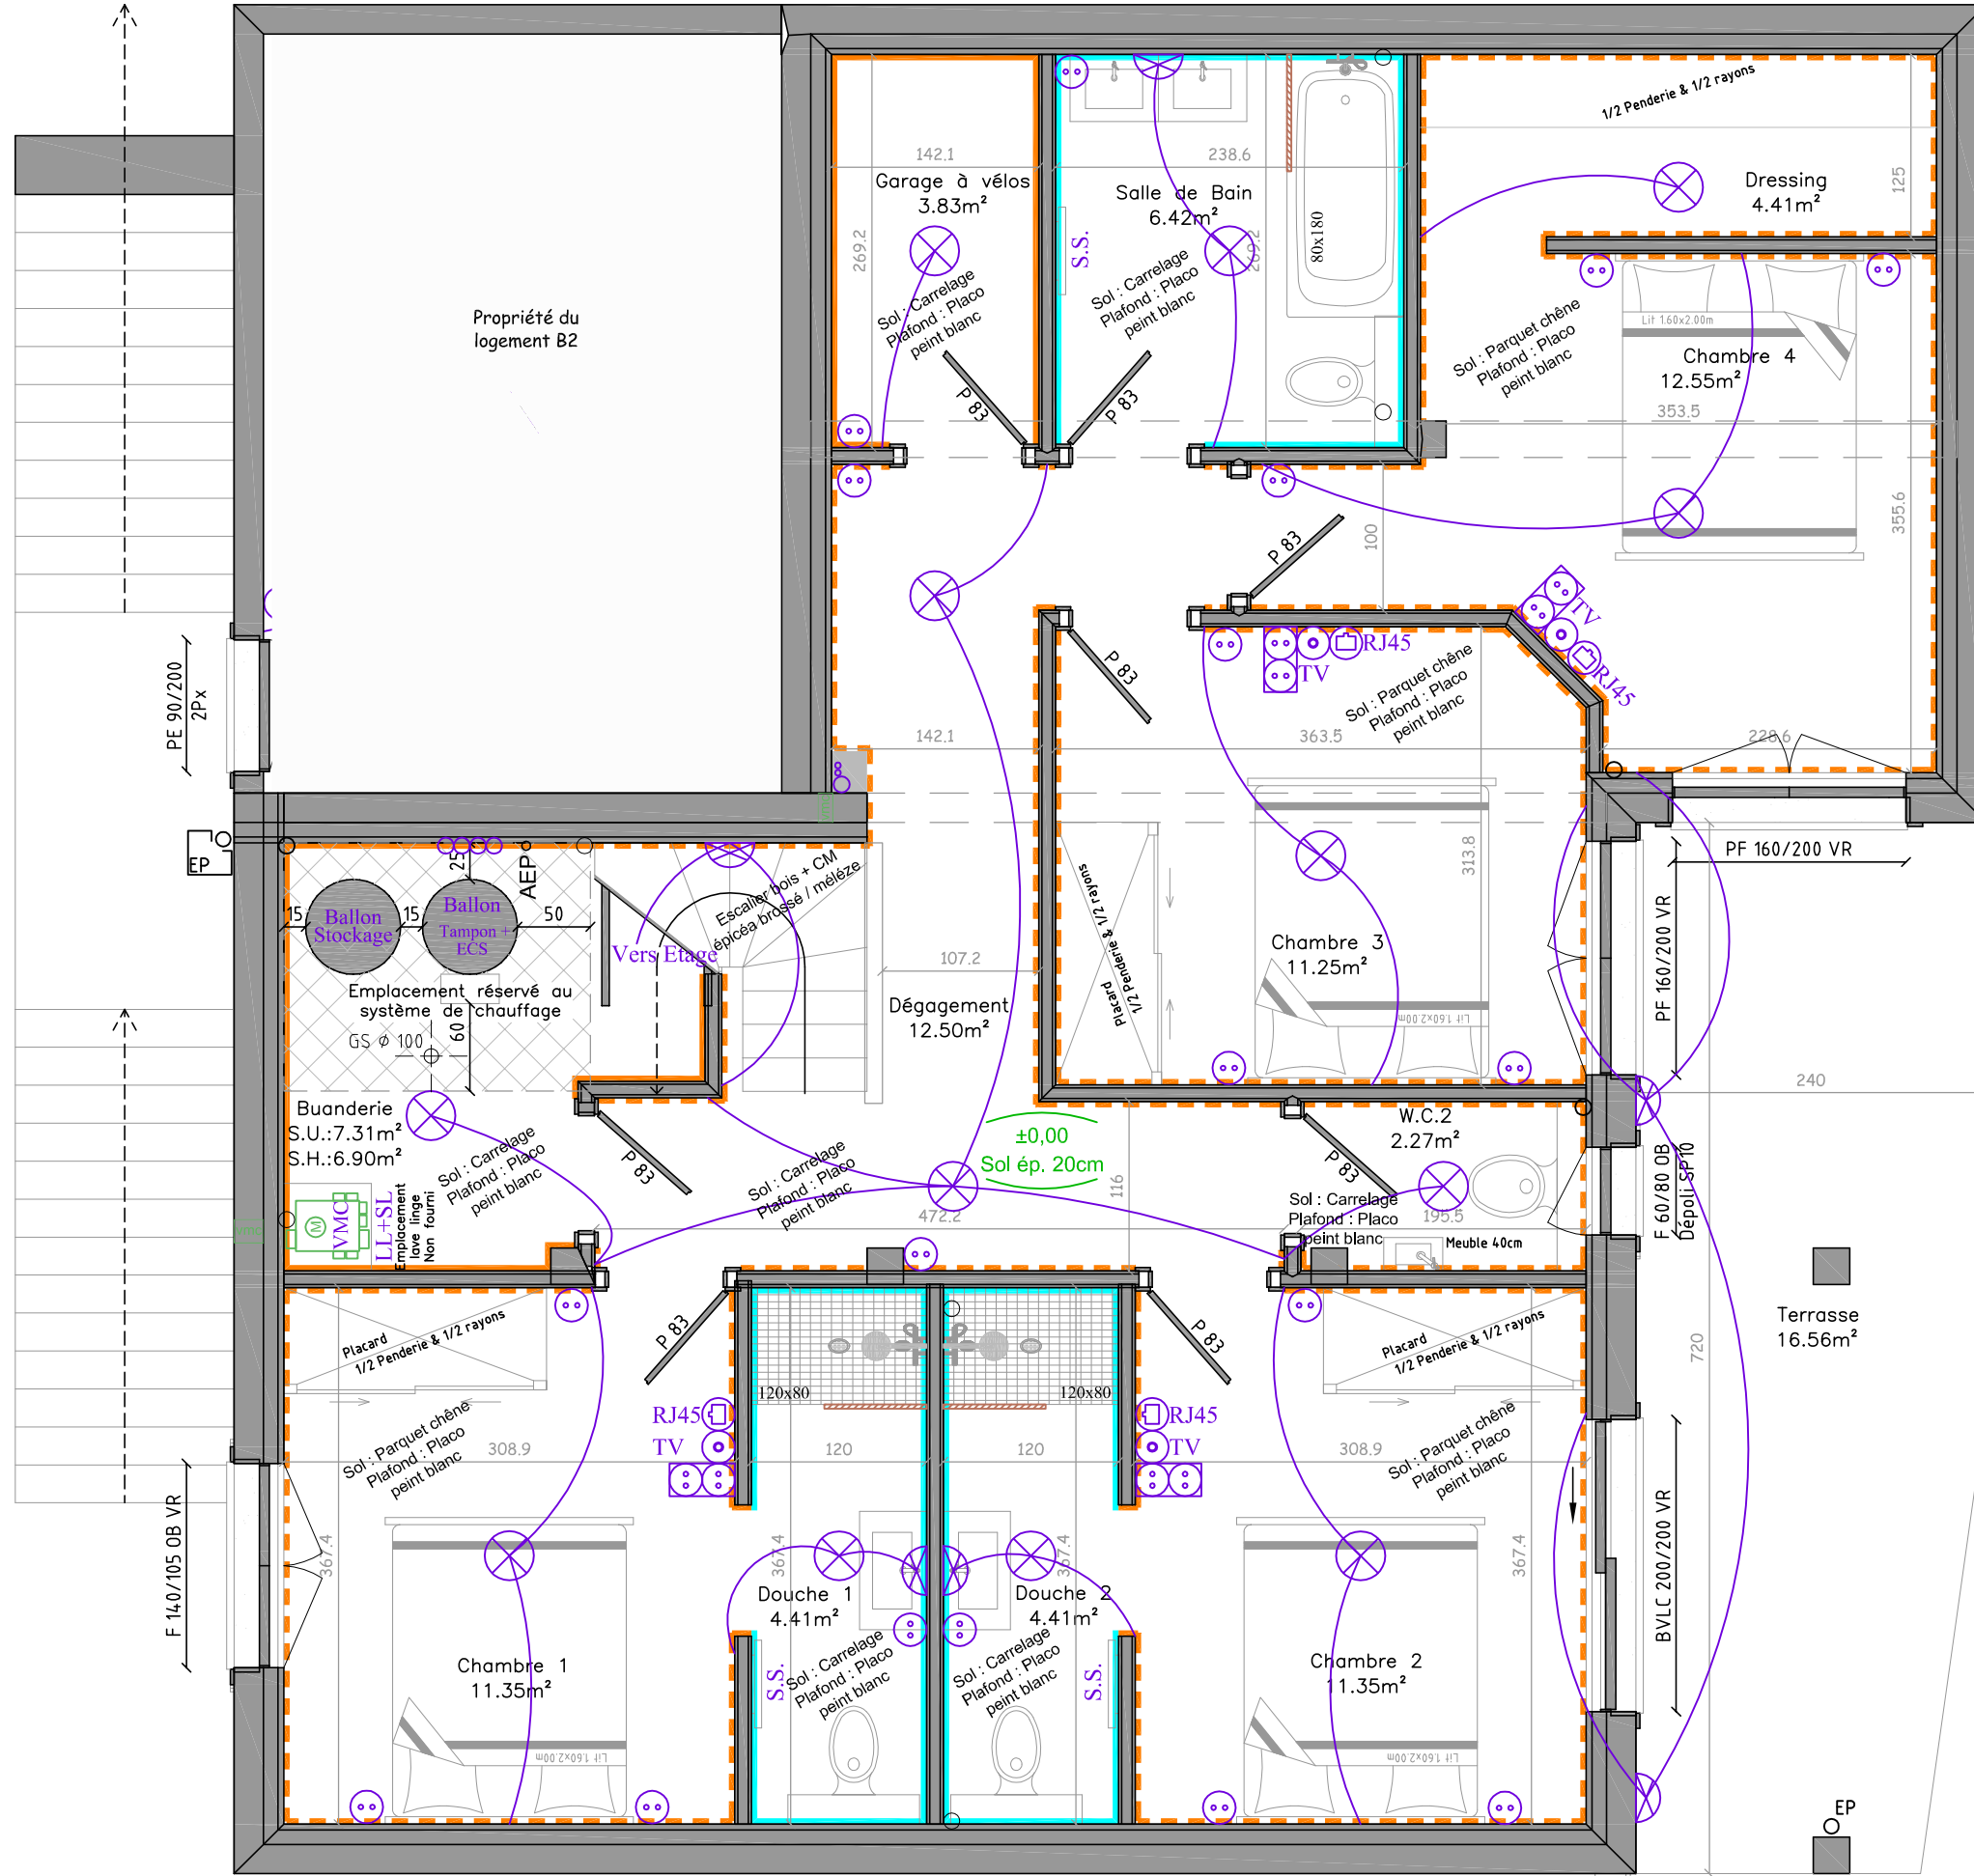

MAITRE D'OEUVRE

Les Chalets Dutruel
 La Passion du Bois depuis 1980
 Concepteur et Constructeur de Chalets, Maisons et Logements
 10000 BRETIGNY - 02 37 71 82 00 - 02 37 71 82 01 - www.chaletsdutruel.com

Plan validé le _____
 Signature(s) du (des) client(s) :

L'ETRINGA B - LOGEMENT B1

CLIENT : Les Chalets DUTRUEL
 DATE : 14 mars 2018

TYPE : Chalets mitoyens Poteaux-Poutres 2 logements N° : 1/2
 DESIGNATION : Rez de Jardin
 FORMAT : A3 ECHELLE : 1/50 DESS : T.J. M&J: B.C.


Visuel des plans et représentations graphiques non contractuel. Ces plans ainsi que tous les documents annexes sont la propriété des Chalets Dutruel SAS.

Etage - Logement B1

TABLEAU DES SURFACES		
Rez de jardin		
Habitable	Utile	Plancher
91.67 m ²	88.25 m ²	93.43 m ²
Etage		
Habitable	Utile	Plancher
63.60 m ²	63.60 m ²	65.21 m ²
TOTAL		
Habitable	Utile	Plancher
155.27 m ²	151.85 m ²	158.64 m ²

Note :
 Habitable = Superficie totale - (les surfaces dont H<1,80m + trémières + dolbans)
 Utile = Superficie totale (avec les surfaces dont H<1,80m)
 Plancher = Superficie totale - (les surfaces dont H<1,80m + trémières)

+ 1 garage de 30.13 m²
 + 1 terrasse de 16.10 m²
 + 1 balcon de 30.53 m²

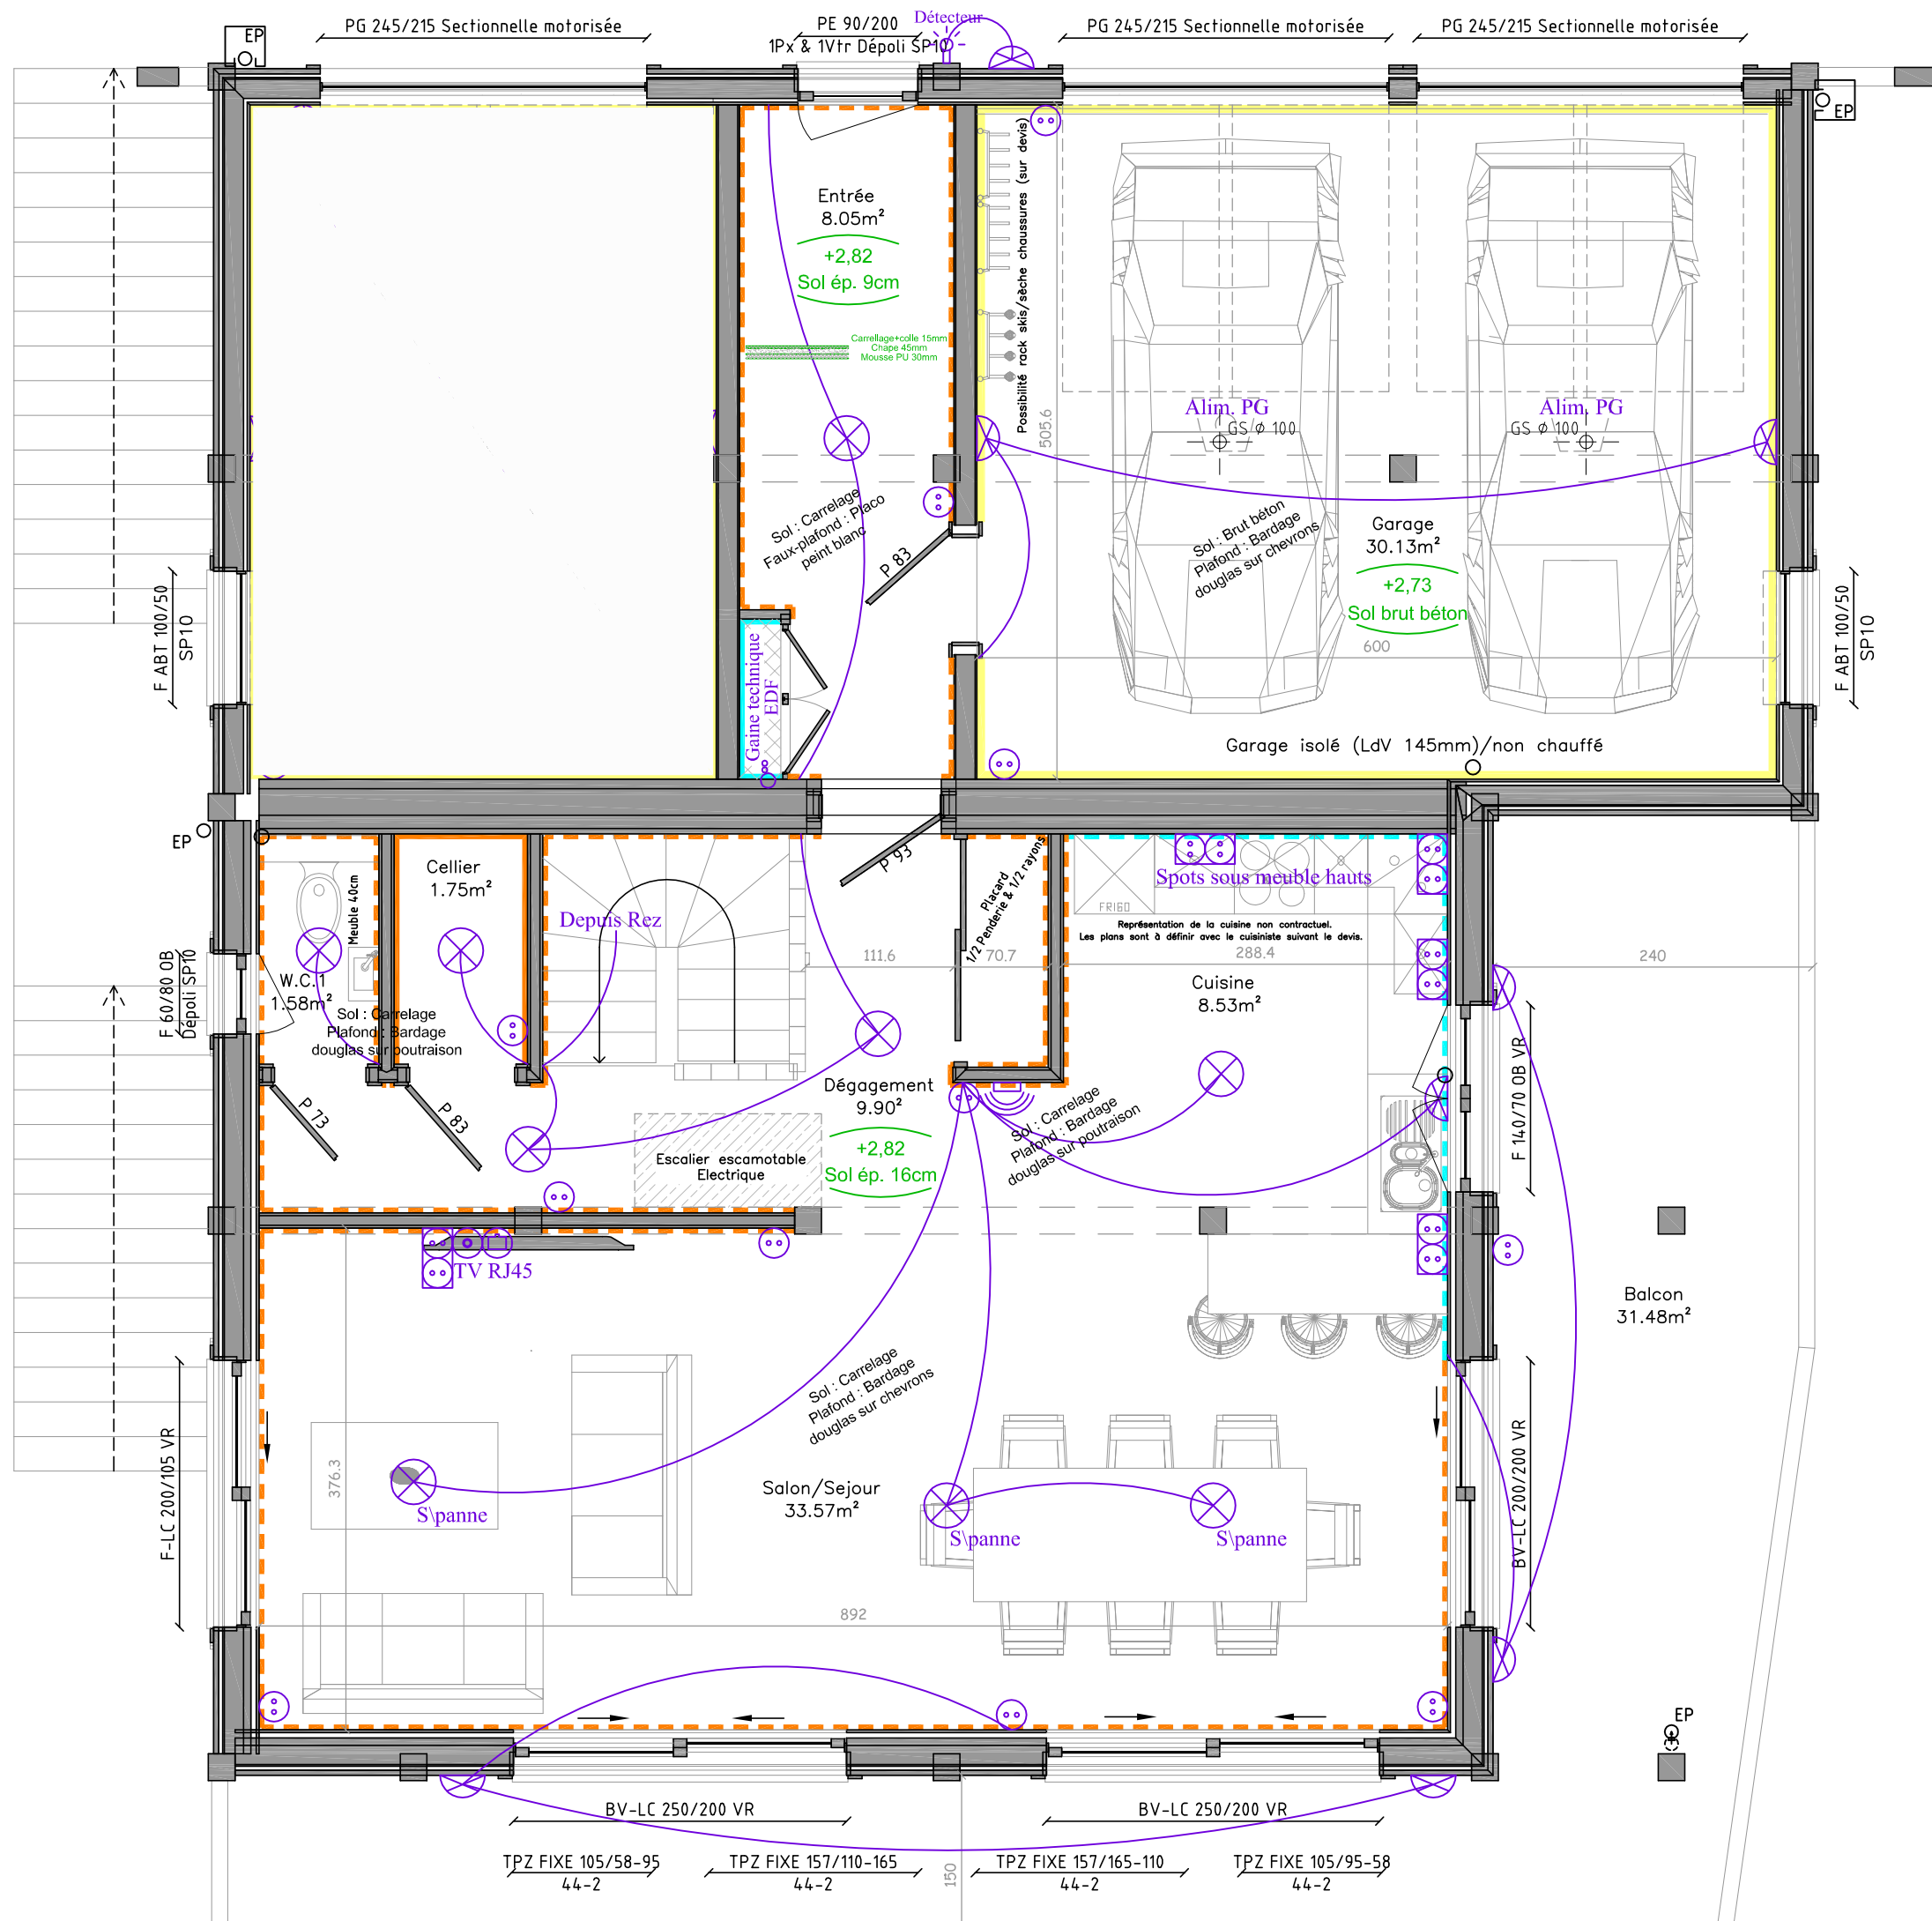

L'ETRINGA B - LOGEMENT B1

MAITRE D'OEUVRE

Plan validé le _____
Signature(s) du (des) client(s) :

CLIENT : Les Chalets DUTRUEL
DATE : 14 mars 2018

N° : 2/2
DESS : T.J. M&J: B.C.


TYPE : Chalets mitoyens Poteaux-Poutres 2 logements
DESIGNATION : Etage
FORMAT : A3

ECHELLE : 1/50

Visuel des plans et représentations graphiques non contractuel. Ces plans ainsi que tous les documents annexes sont la propriété des Chalets Dutruel SAS.

Les Chalets Dutruel
La Passion du Bois depuis 1956
Concepteur et Constructeur de Chalets Mitoyens et Gîtes
10000 BERTHOUILLON - 03 25 27 18 20 - Site : 03 25 27 18 20 - Mail : chalets.dutruel@orange.fr

Mezzanine - Logement B1

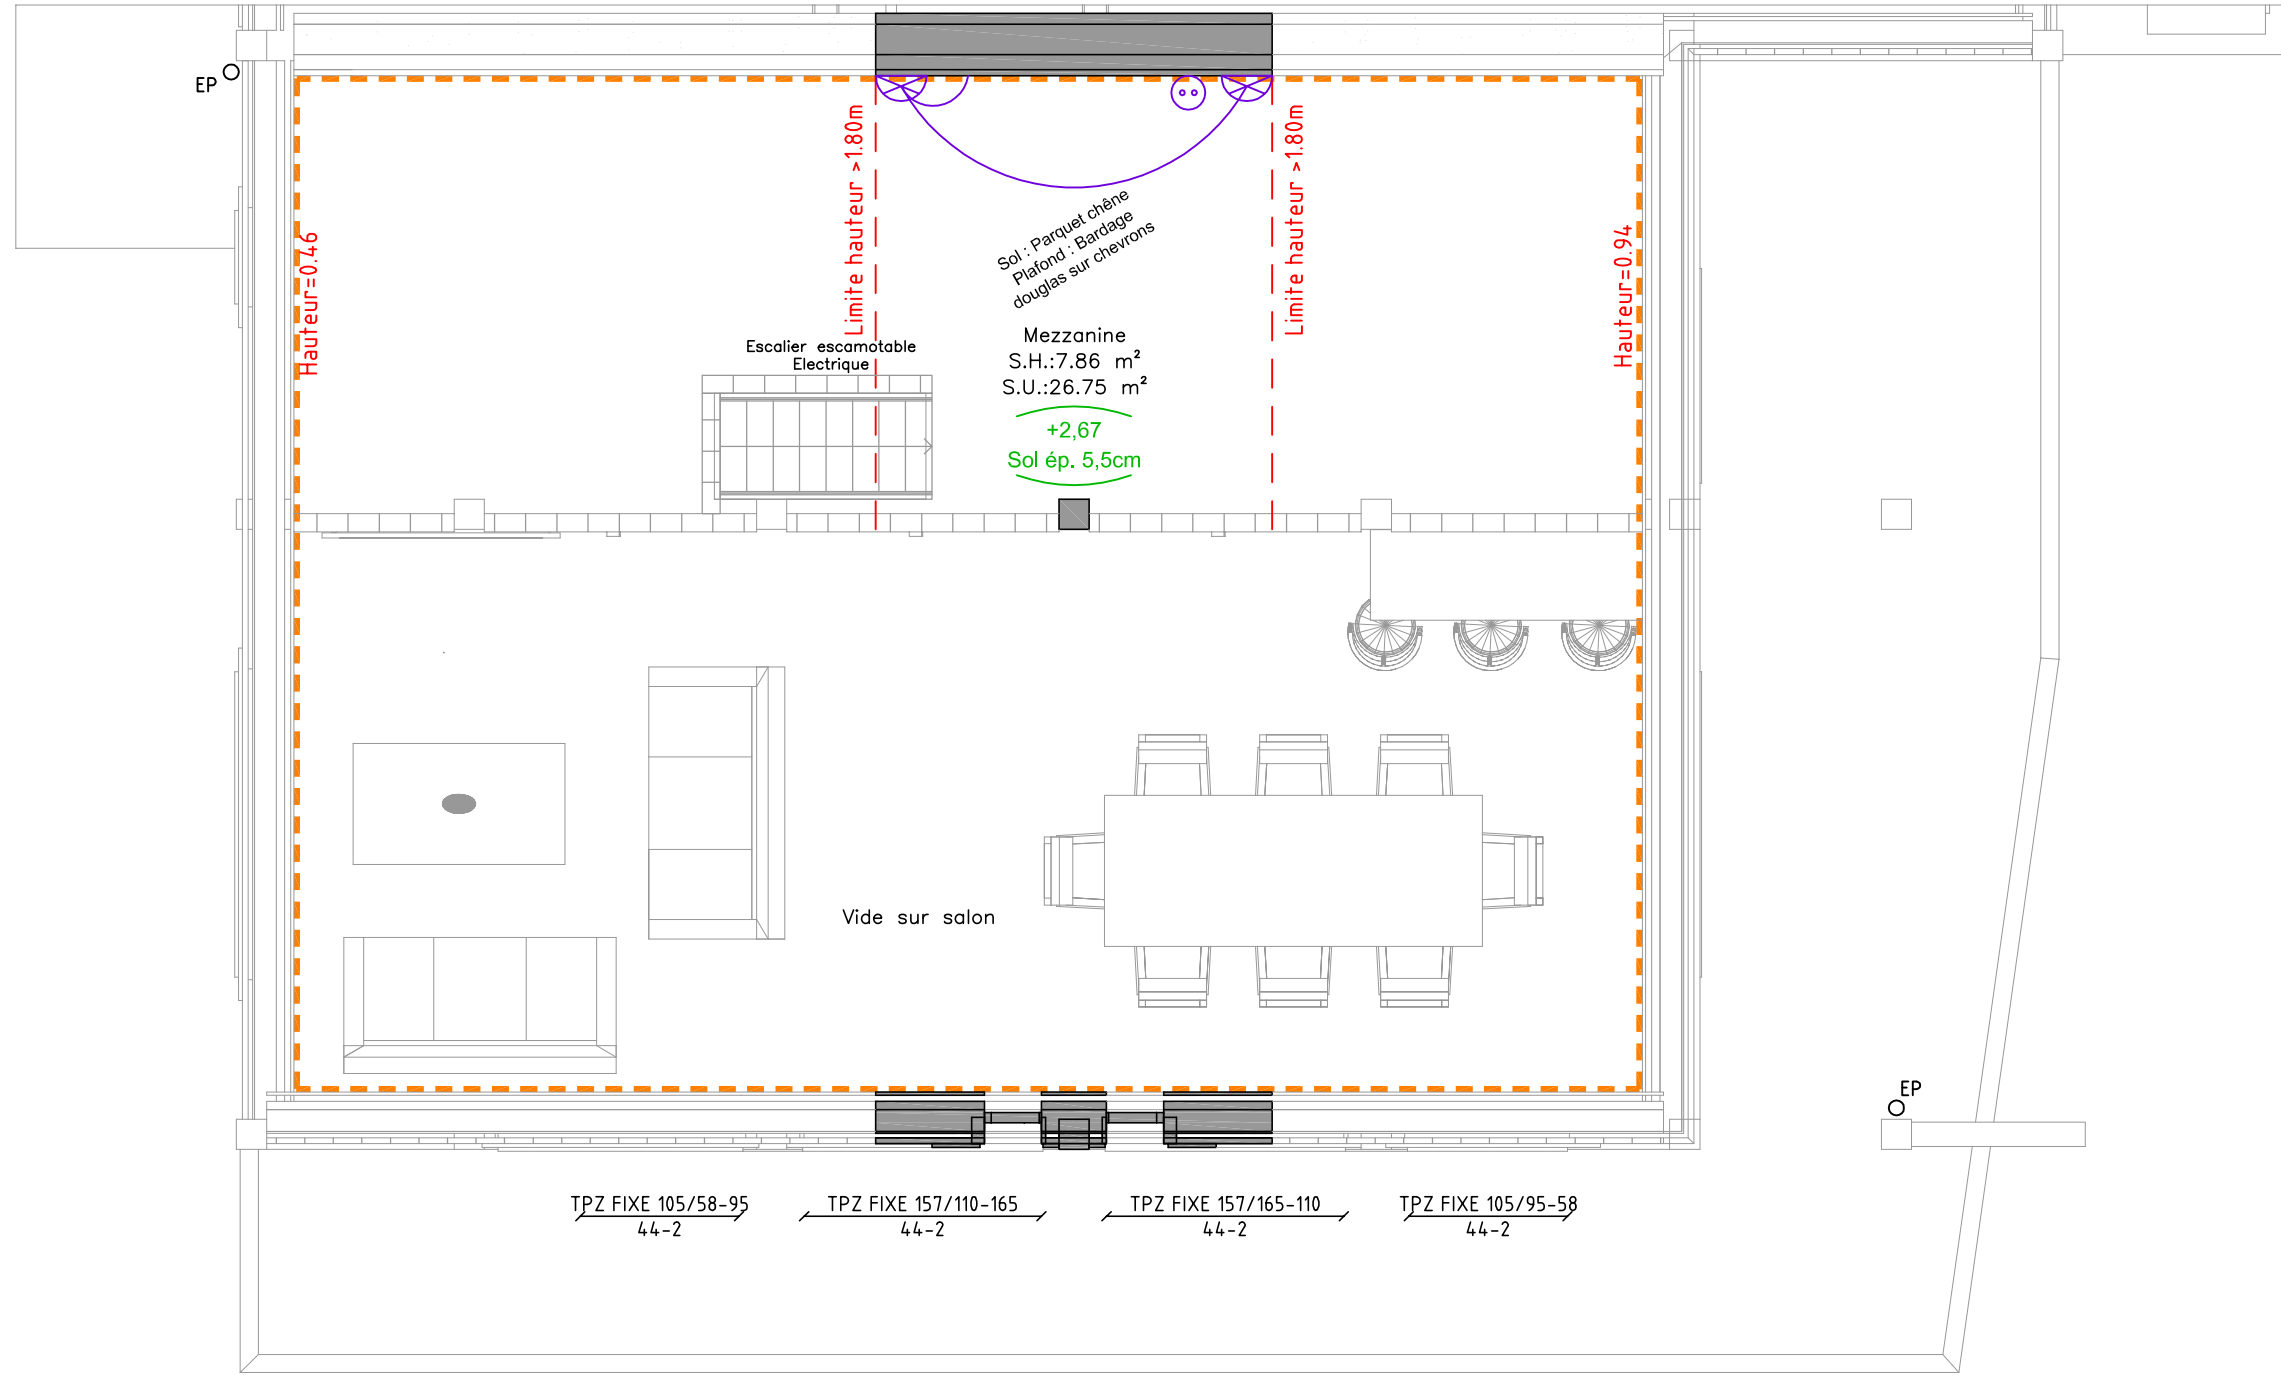

Electricité

- | | | | |
|--|--------------------------|--|------------------------|
| | Spot encastré / applique | | Prise TV |
| | Lampe | | Prise RJ45 |
| | Lampe murale | | Détecteur de mouvement |
| | Prise simple 16 Ampères | | Sonnette 2 tons |
| | Prise double 16 Ampères | | |
| | Prise triple 16 Ampères | | |

Choix des finitions intérieures

- | | | | |
|--|--------------------------------|--|-------------------------------------|
| | Maçonnerie brut (Cave, Garage) | | Bardage épicea naturel |
| | Fermacell pour faïences | | Bardage épicea brosse /Option |
| | Placo pour peinture /Option | | Bardage épicea blanchi /Option |
| | Fermacell pour pierres /Option | | Bardage épicea gris polaire /Option |
| | Panneaux OSB | | Bardage thermo-brosse /Option |
| | Lambris épicea blanchi /Option | | Bardage vieux-bois /Option |
| | Paroi douche vitrée | | Porte intérieure : épicea brosse |

L'ETRINGA B - LOGEMENT B1

TYPE : Chalets mitoyens Poteaux-Poutres 2 logements N° : 3/3
 DESIGNATION : Mezzanine
 FORMAT : A3
 DESS : T.J. M&J: B.C.
 ECHELLE : 1/50

CLIENT : Les Chalets DUTRUEL
 DATE : 14 mars 2018

Plan validé le _____
 Signature(s) du (des) client(s) :

MAITRE D'OEUVRE



Les Chalets Dutruel
 La Passion du Bois depuis 1980
 Concepteur et Constructeur de Chalets Mitoyens et Chalets
 en Chalets Mitoyens - Les Chalets de Grange-Blanche - 16000 BERTOU - Tel: 05 49 77 18 20 - Fax: 05 49 77 18 18 - Web: www.chalets-dutrueel.com - Mail: chalets.dutrueel@orange.fr