


Sous - Sol Chalet A & B

Surface habitable : 24.43 m²

Surface de plancher : 25.69 m²

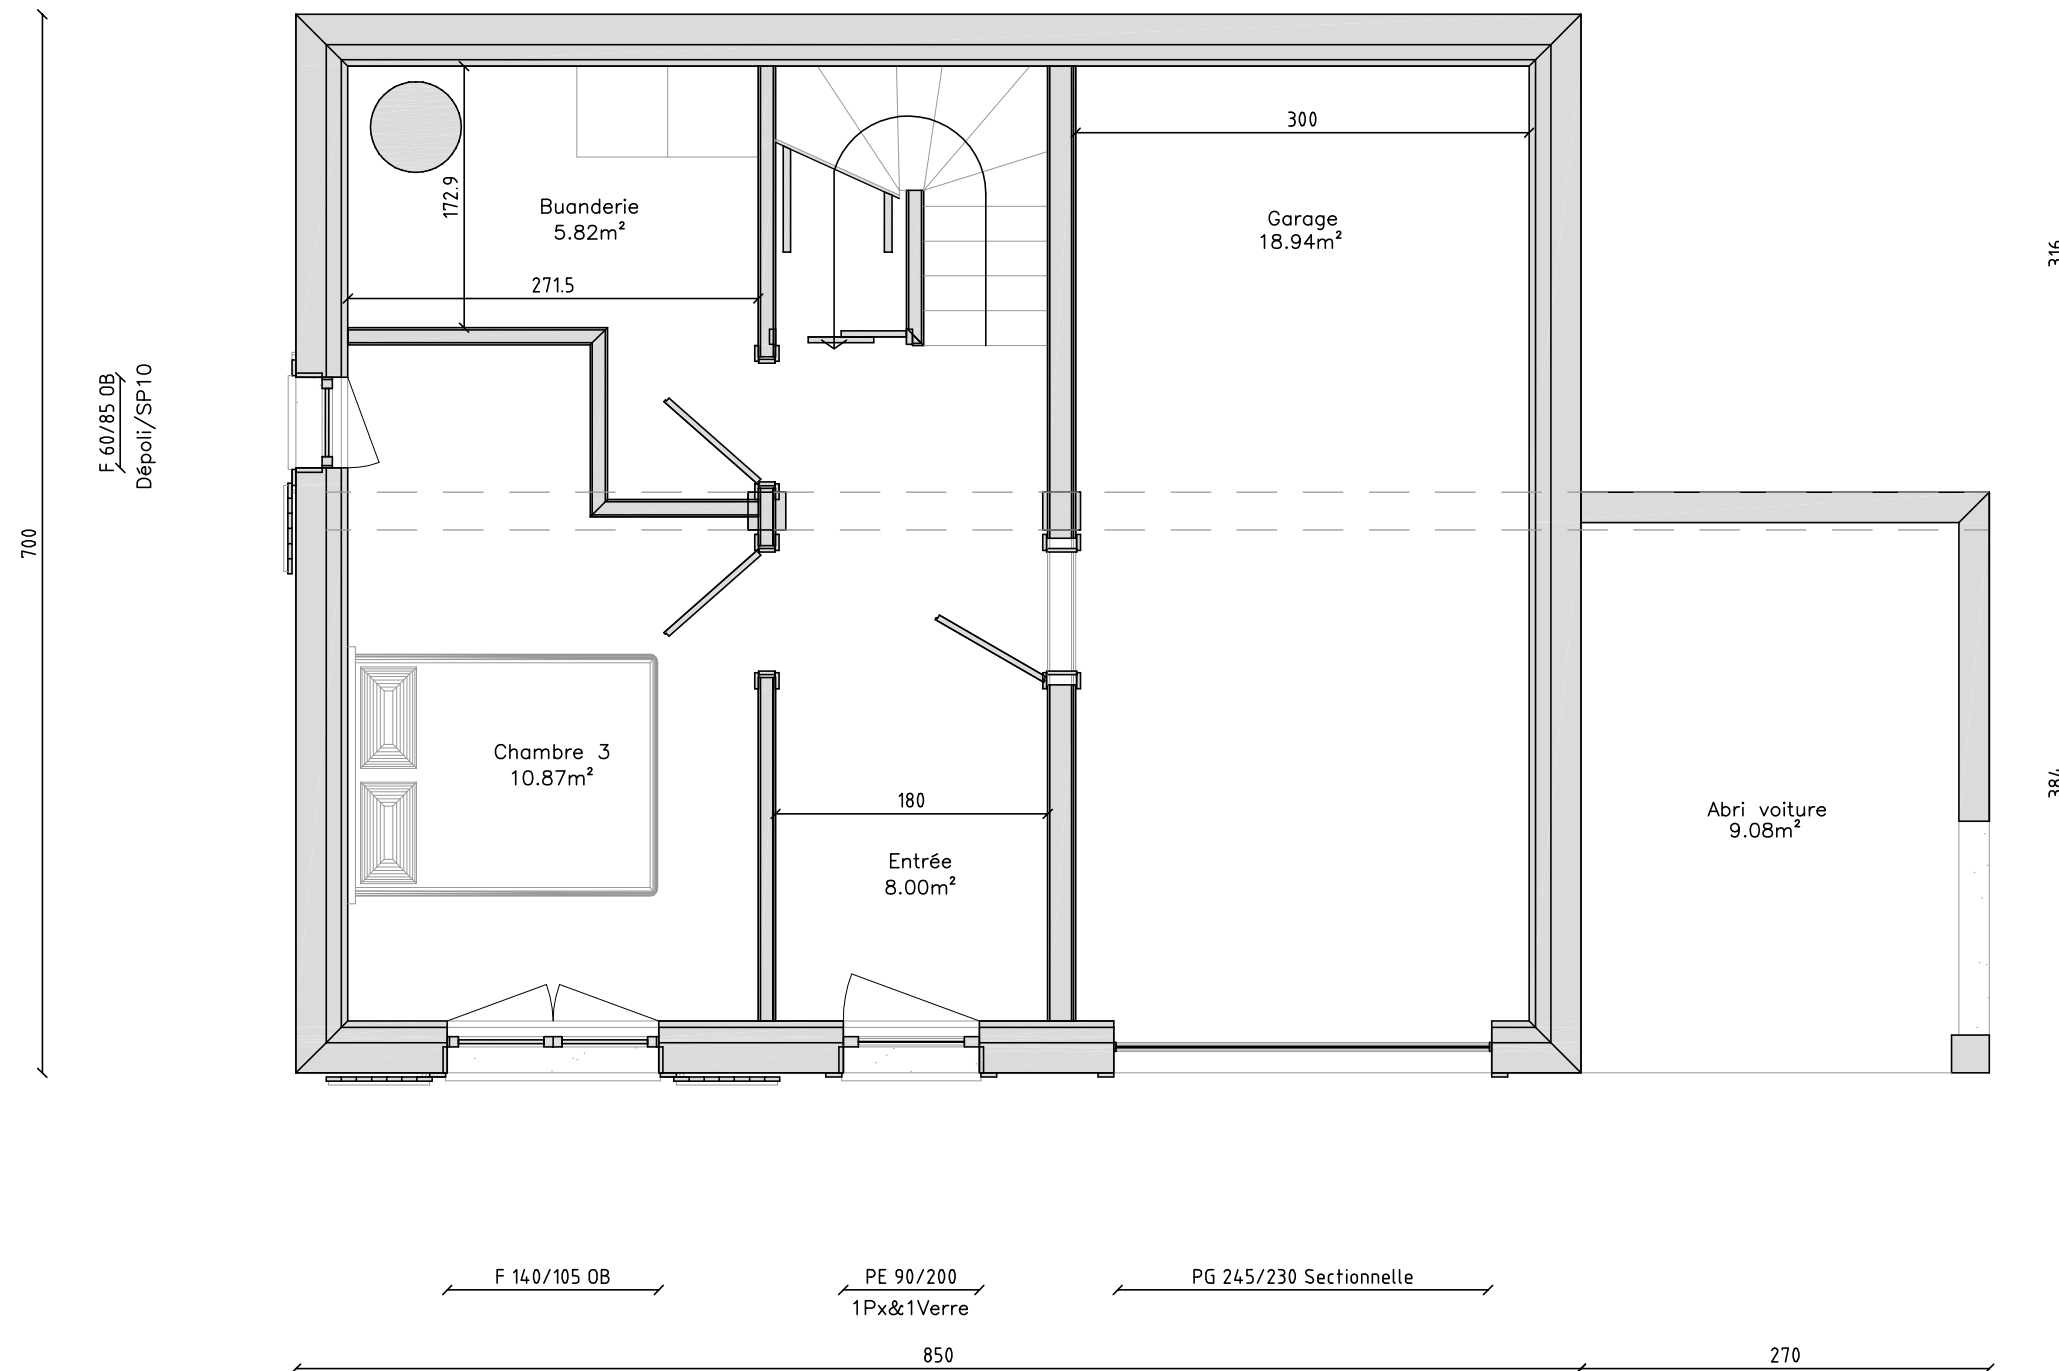


PROJET DE : Les Chalets DUTRUEL sarl	N° : 1/3
TYPE : Chalet Poteaux-Poutres	ECHELLE : 1/50
DESIGNATION : Sous-Sol	DESS : B.C.
Les Chalets DUTRUEL Sarl	
Les Champs de Grange Blanche 74500 BERNEX	
Tél : 04.50.73.60.20 / Fax : 04.50.73.63.83	
FORMAT : A3	DATE : 15 Nov. 2016

Visuel des plans non contractuel. Ces plans sont la propriété des Chalets Dutrue Sarl.

Rez de chaussée Chalet A & B

Surface habitable : 44.56 m²

Surface de plancher : 46.09 m²

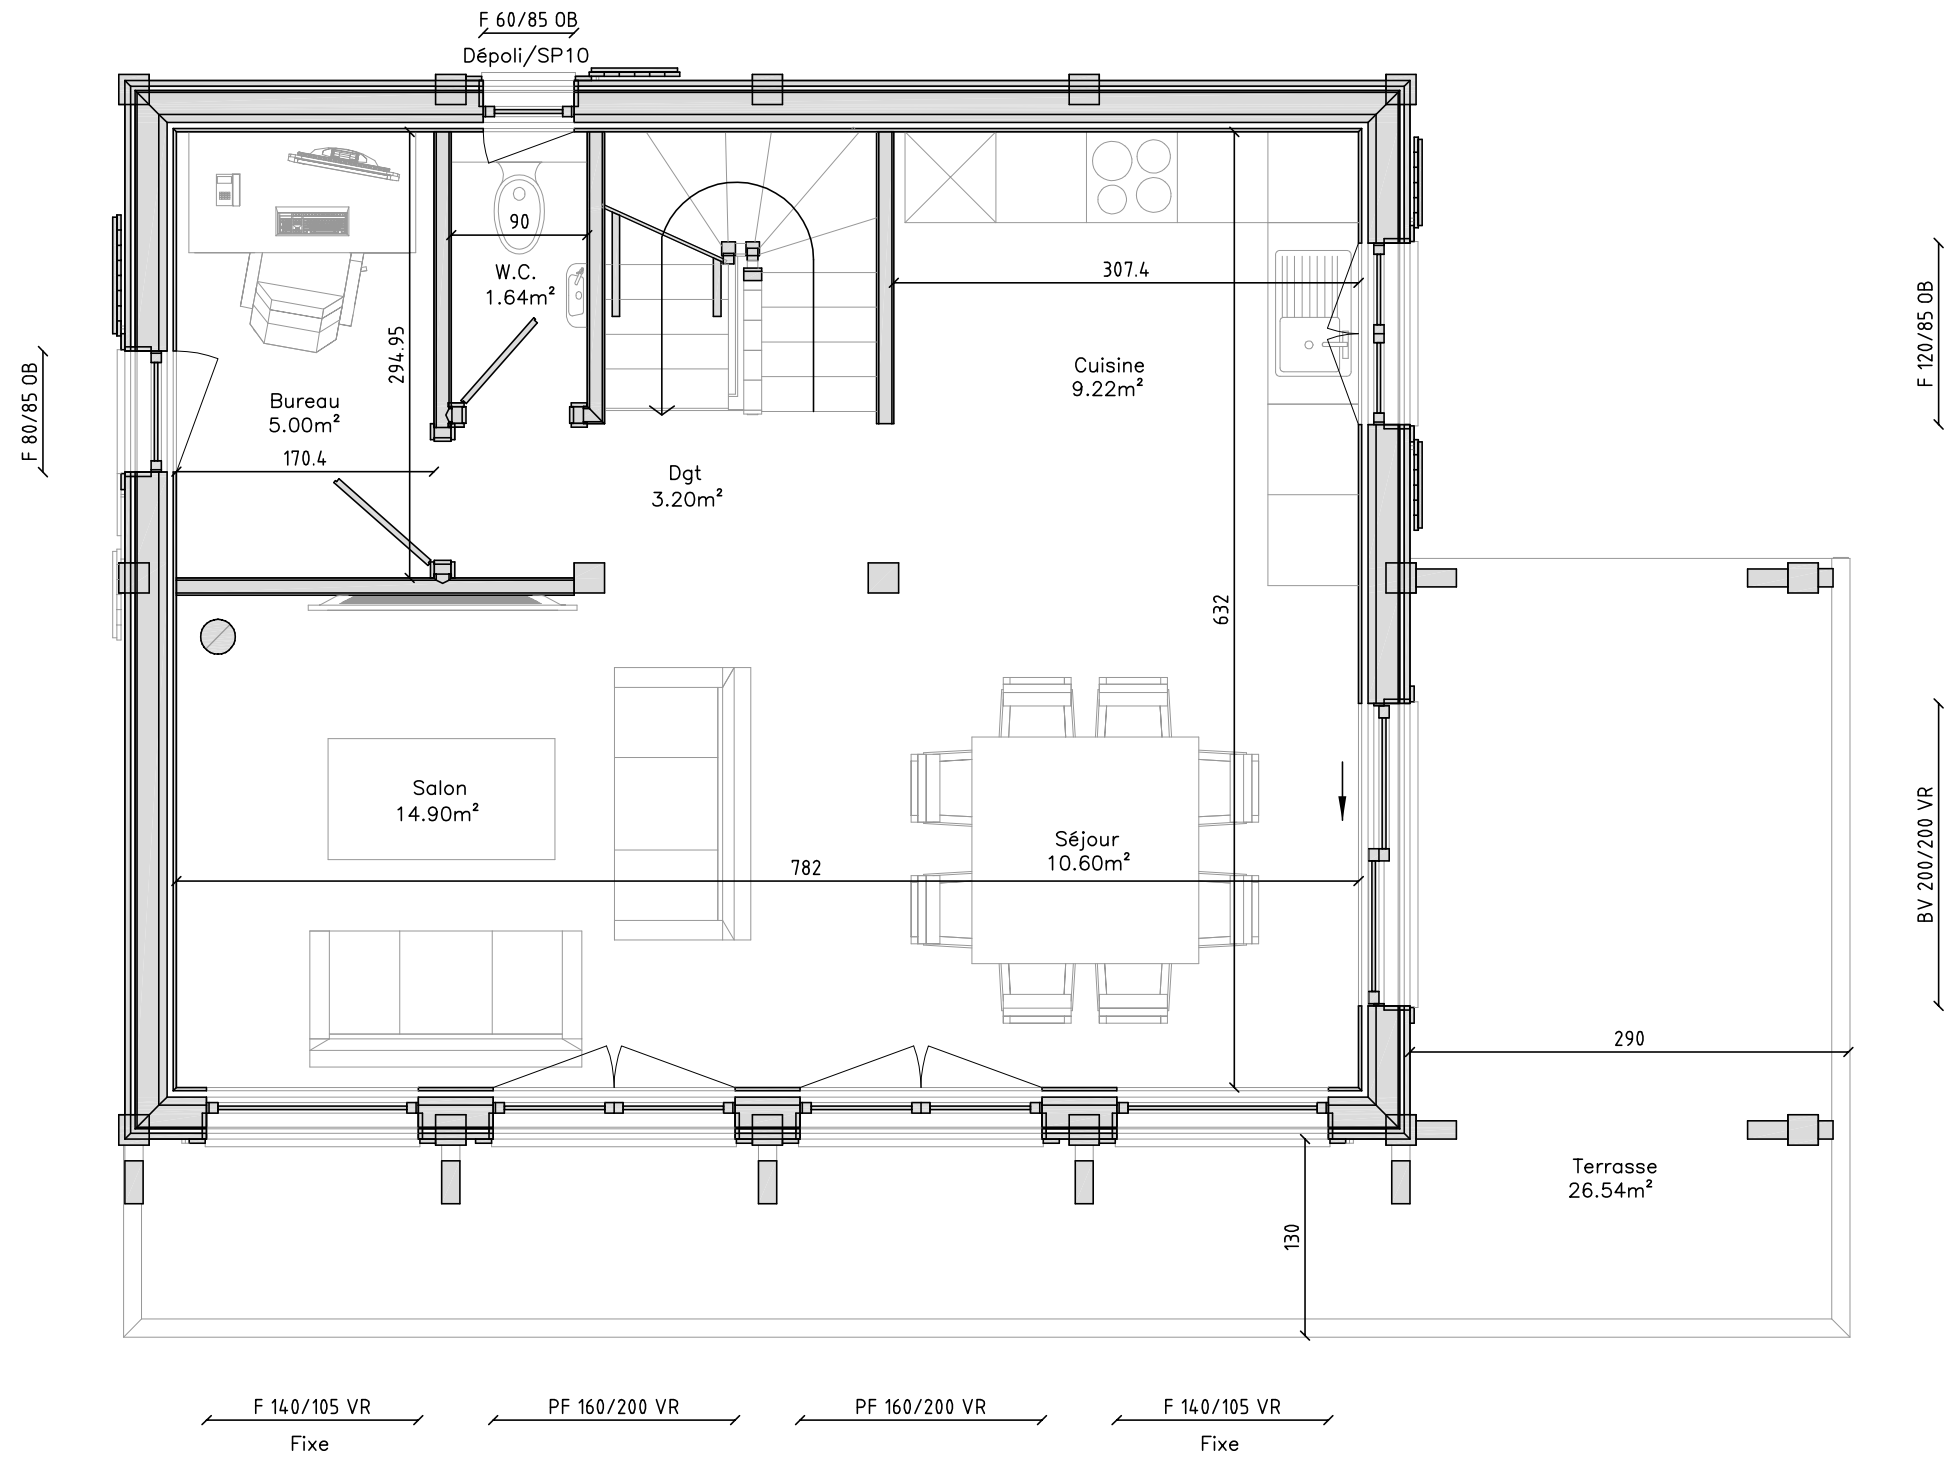


Visuel des plans non contractuel. Ces plans sont la propriété des Chalets Dutrueil Sarl.

PROJET DE : Les Chalets DUTRUEIL sarl	N° : 2/3
TYPE : Chalet Poutres-Poutres	ECHELLE : 1/50
DESIGNATION : Rez de chaussée	DESS : B.C.
Les Chalets DUTRUEIL Sarl	FORMAT : A3
Les Champs de Grange Blanche 74500 BERNEX	DATE : 15 Nov. 2016
Tél : 04.50.73.60.20 / Fax : 04.50.73.63.83	

Etage Chalet A & B



Surface habitable : 39.91 m²
 Surface de utile : 43.70 m²
 Surface de plancher : 42.13 m²

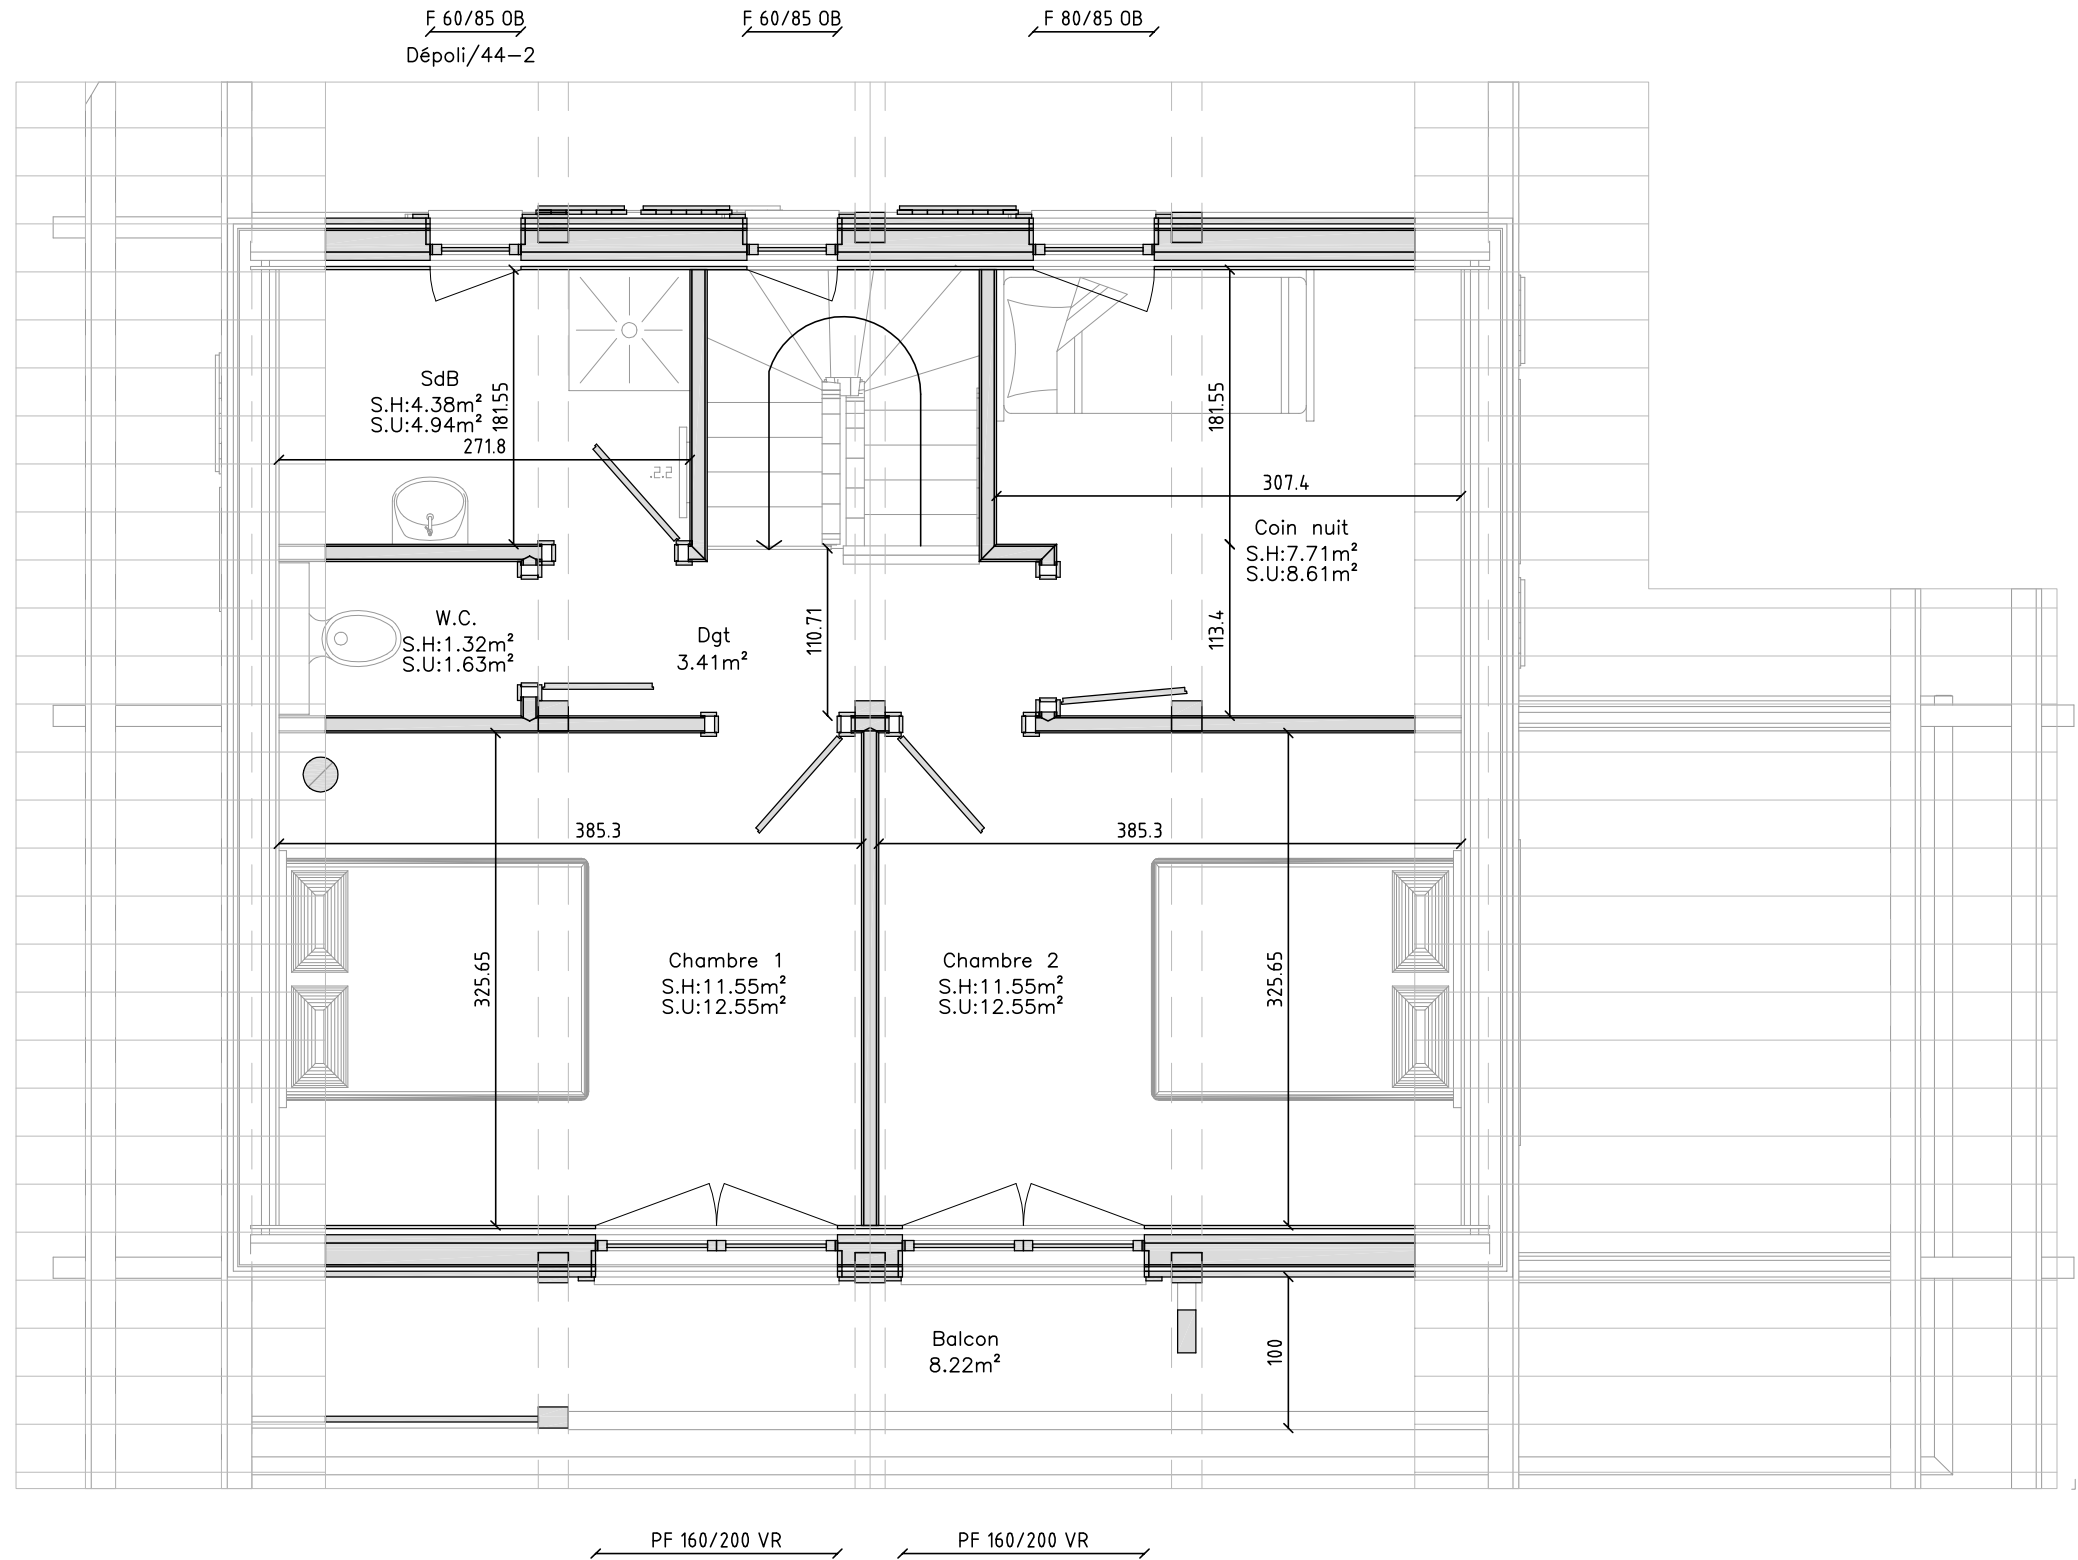

Visuel des plans non contractuel. Ces plans sont la propriété des Chalets Dutruel Sarl.

PROJET DE : Les Chalets DUTRUEL sarl	N° : 3/3
TYPE : Chalet Poteaux-Poutres	ECHELLE : 1/50
DESIGNATION : Etage	DESS : B.C.
Les Chalets DUTRUEL Sarl	FORMAT : A3
Les Champs de Grange Blanche 74500 BERNEX	DATE : 15 Nov. 2016
Tél : 04.50.73.60.20 / Fax : 04.50.73.63.83	


Façades Chalet B

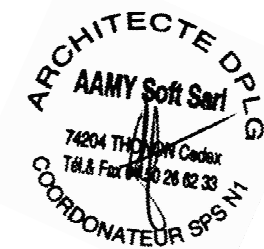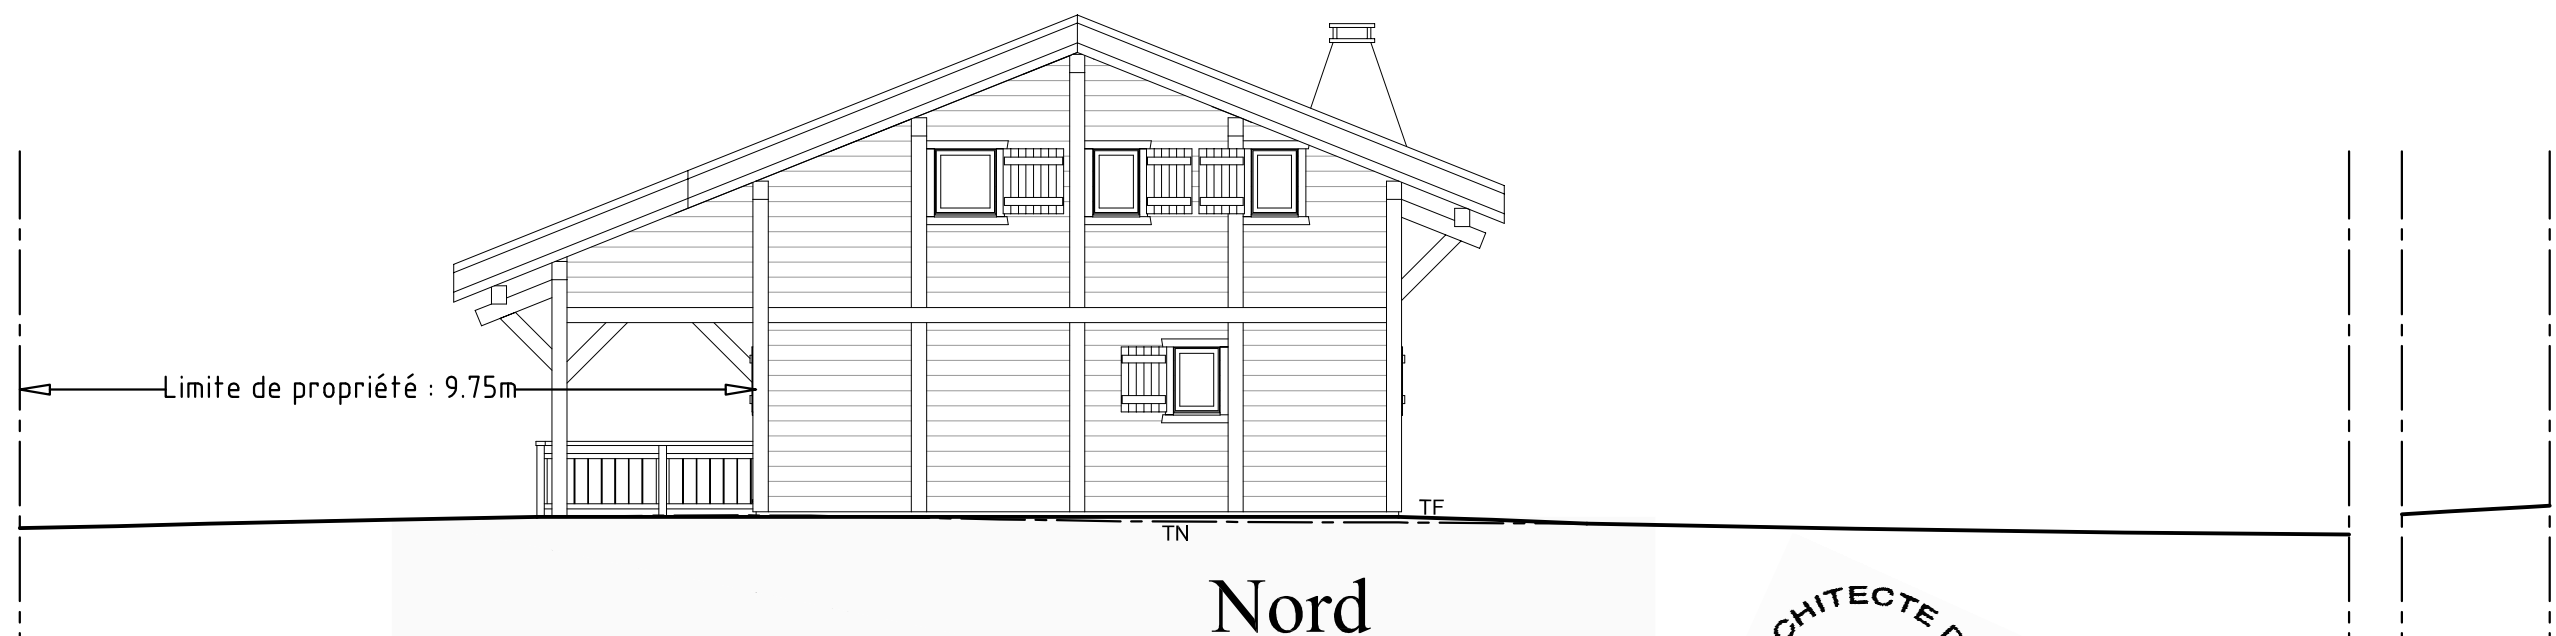

Visuel des plans non contractuel. Ces plans sont la propriété des Chalets Dutrue Sarl.

PROJET DE : Les Chalets DUTRUEL sarl	PC 5
TYPE : Chalet B Poteaux-Poutres	ECHELLE : 1/100
DESIGNATION : Façades Sud & Nord	DESS : B.C.
Les Chalets DUTRUEL Sarl Les Champs de Grange Blanche 74500 BERNEX Tél : 04.50.73.60.20 / Fax : 04.50.73.63.83	FORMAT : A3
	DATE : 24 Juin 2015


Façades Chalet B

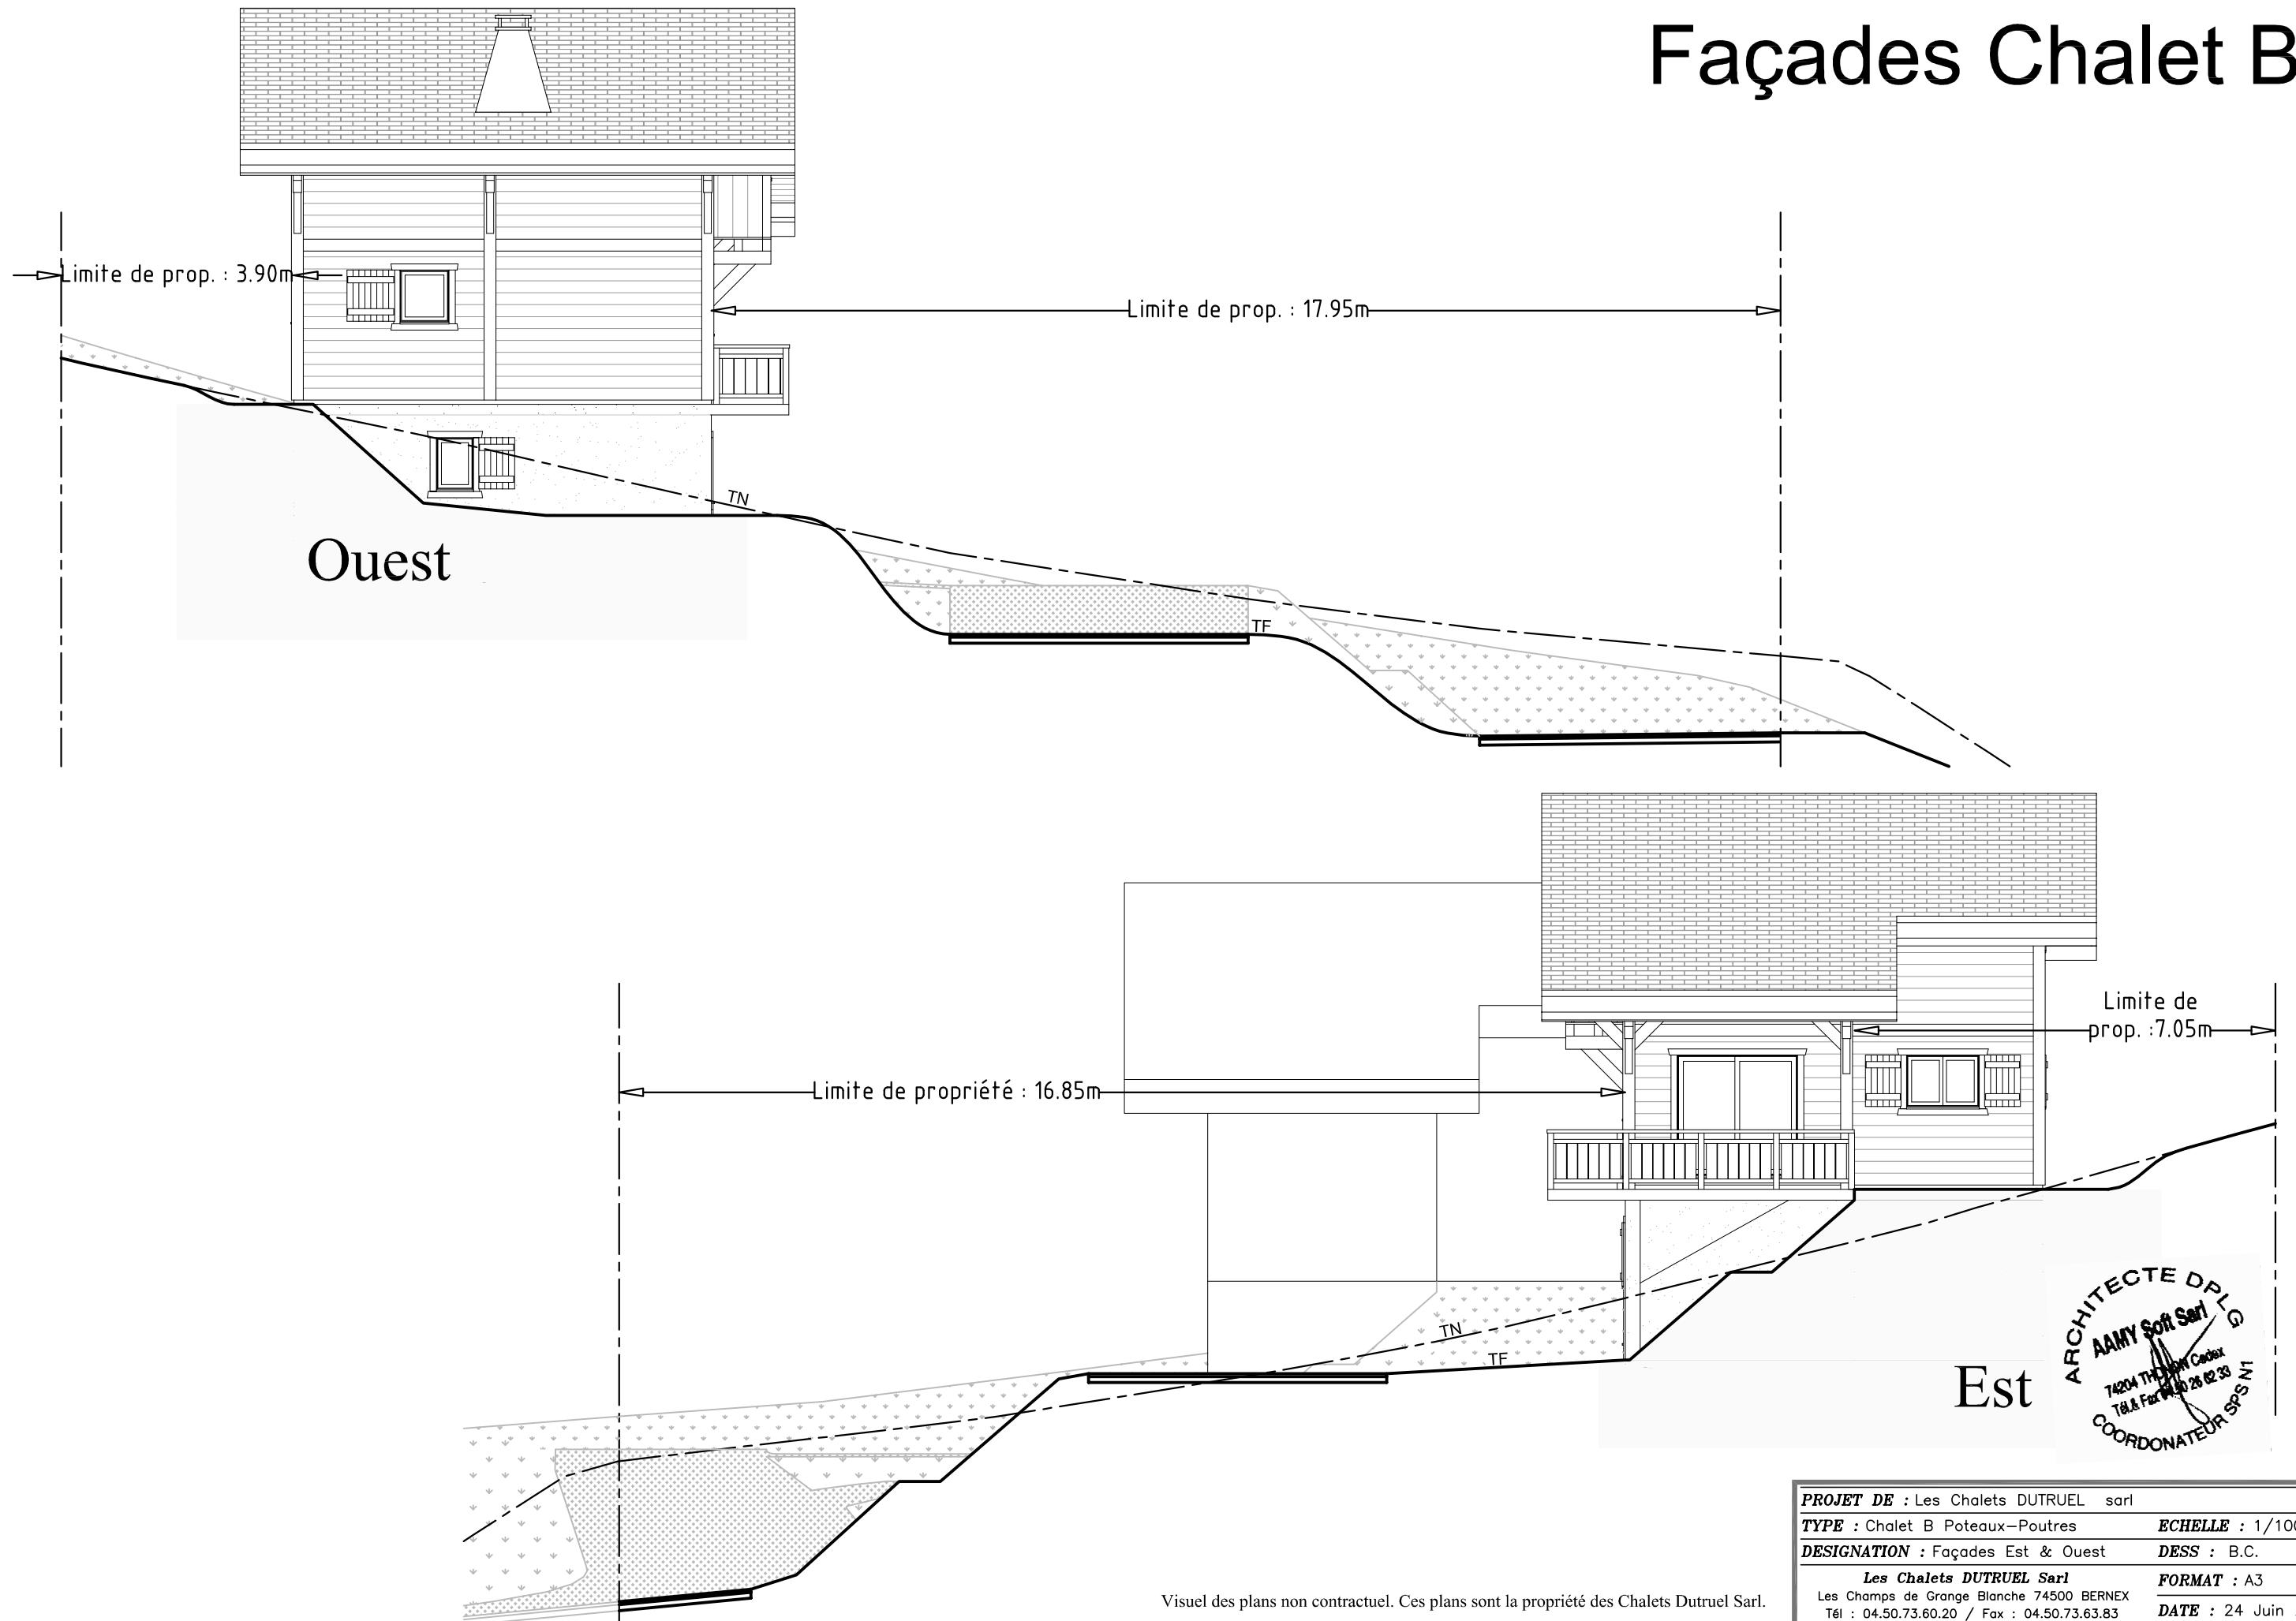

PROJET DE : Les Chalets DUTRUEL sarl	PC 5
TYPE : Chalet B Poteaux-Poutres	ECHELLE : 1/100
DESIGNATION : Façades Est & Ouest	DESS : B.C.
Les Chalets DUTRUEL Sarl	
Les Champs de Grange Blanche 74500 BERNEX	
Tél : 04.50.73.60.20 / Fax : 04.50.73.63.83	
FORMAT : A3	DATE : 24 Juin 2015

Visuel des plans non contractuel. Ces plans sont la propriété des Chalets Dutrue Sarl.

Coupe terrain / construction Chalet B

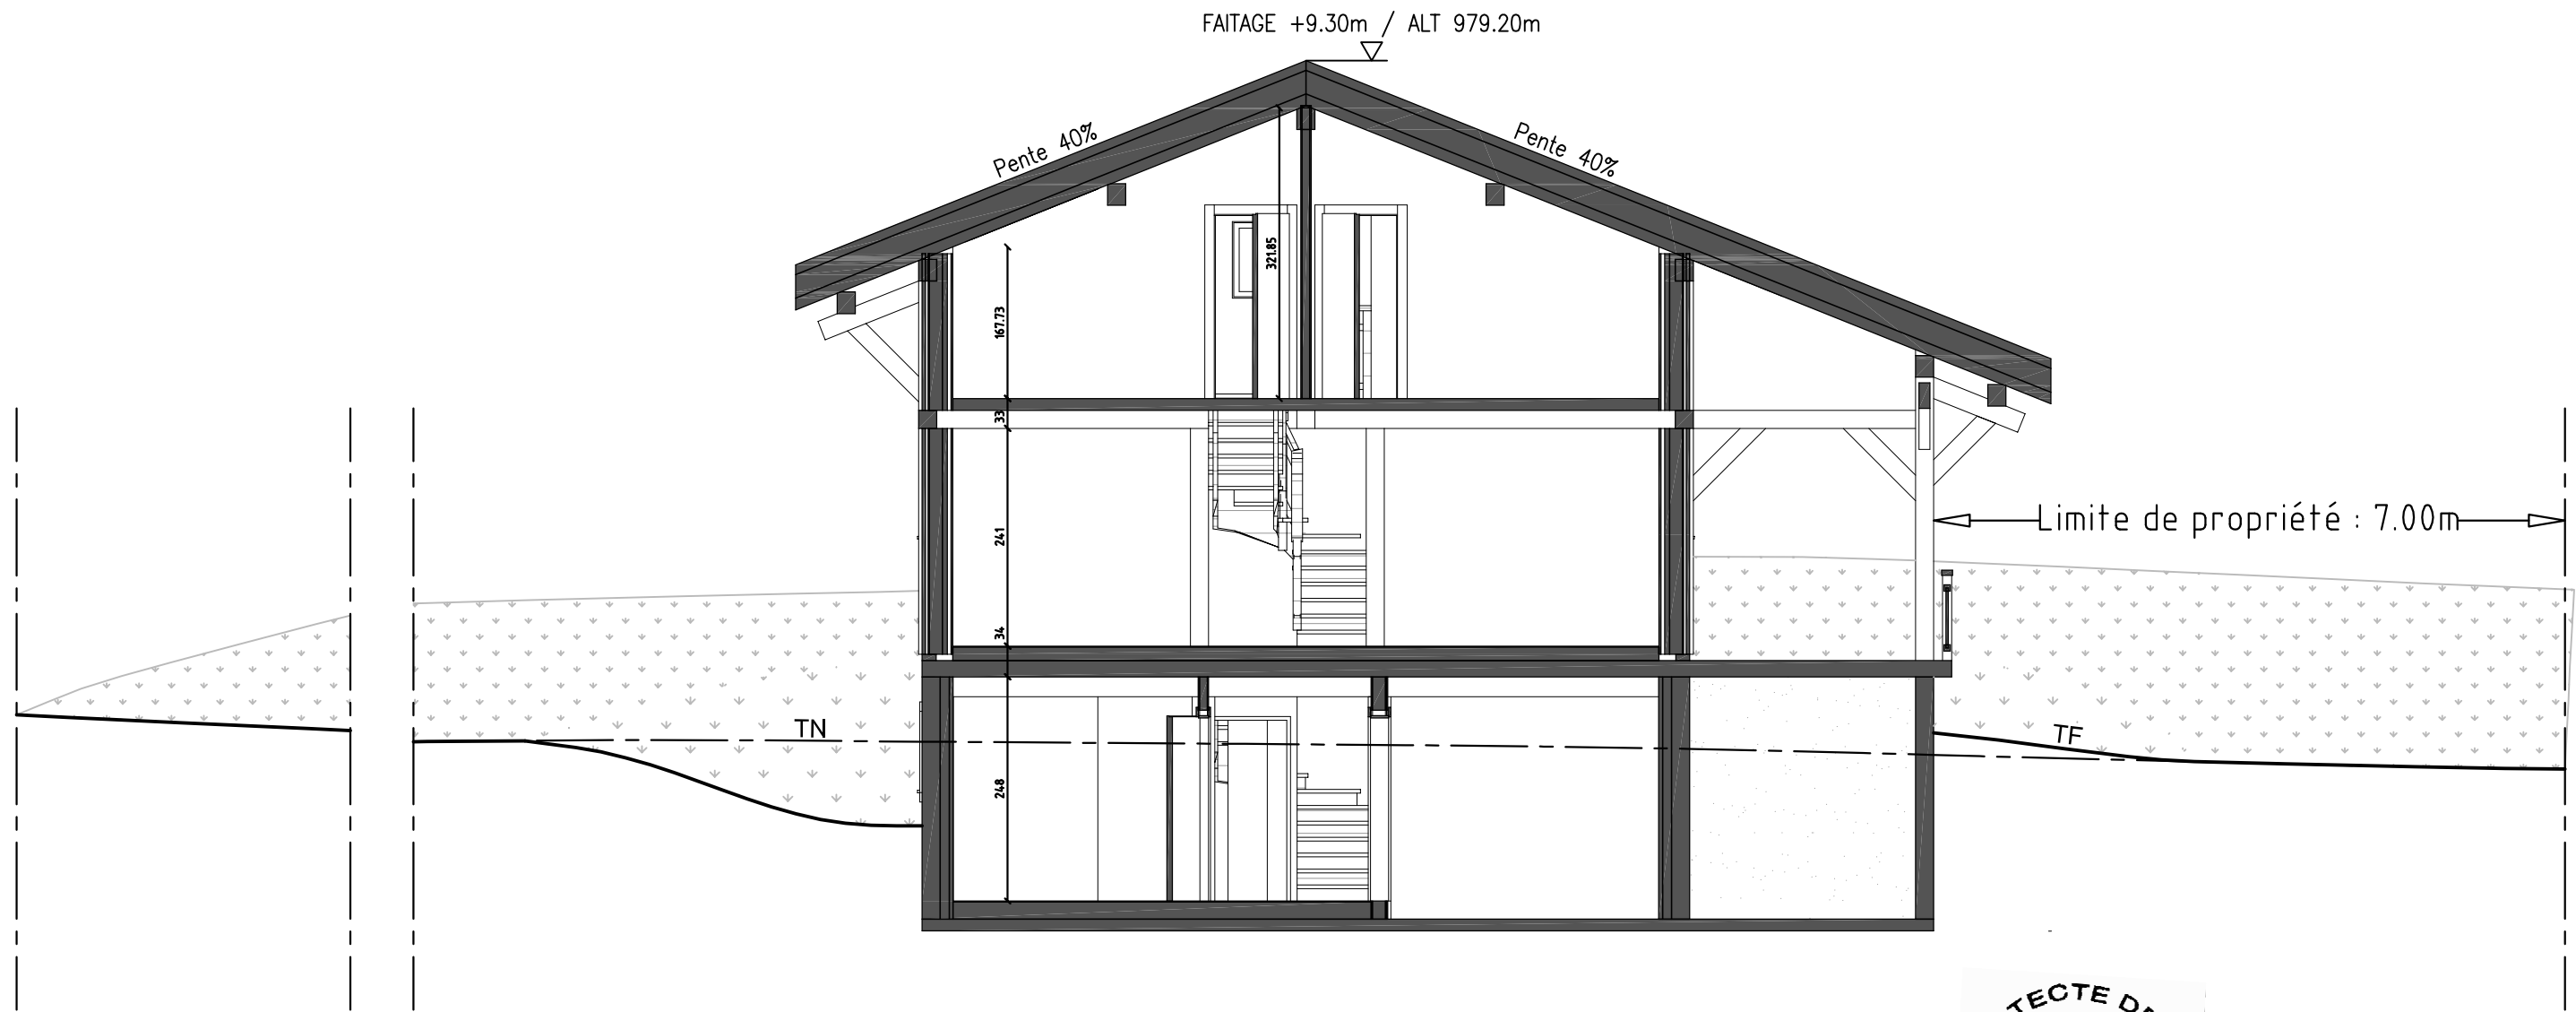

PROJET DE : Les Chalets DUTRUEL sarl	PC 3
TYPE : Chalet B Poteaux-Poutres	ECHELLE : 1/75
DESIGNATION : Coupe de la construction	DESS : B.C.
Les Chalets DUTRUEL Sarl Les Champs de Grange Blanche 74500 BERNEX Tél : 04.50.73.60.20 / Fax : 04.50.73.63.83	FORMAT : A3 DATE : 24 Juin 2015