
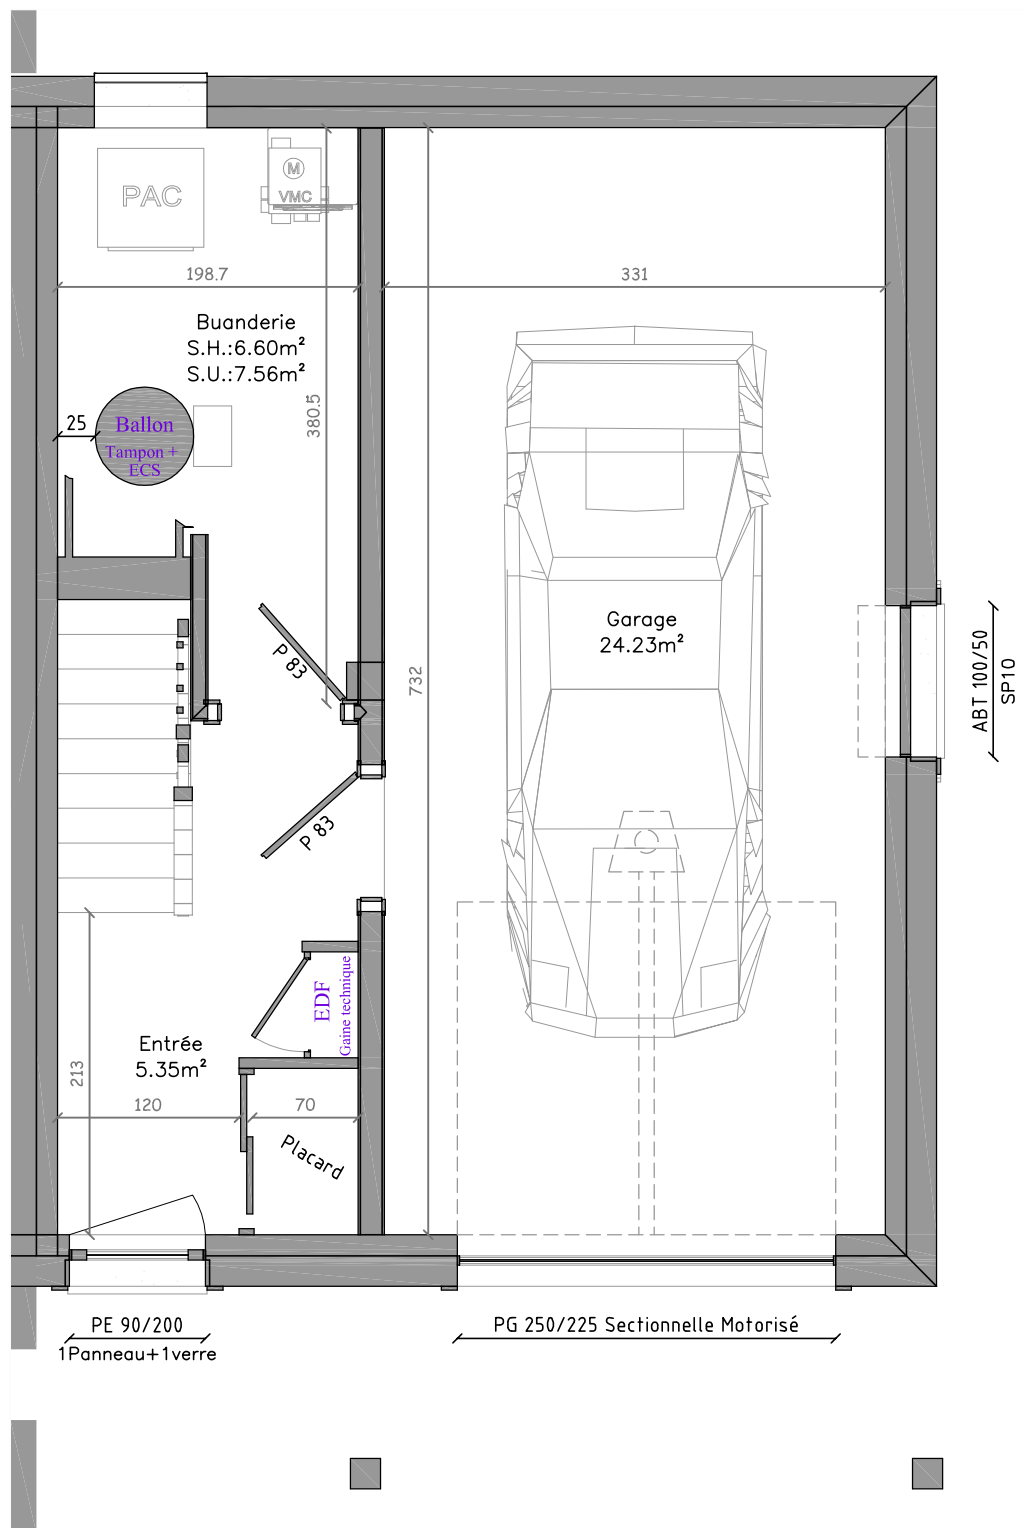


Rez de Jardin - Logement 4

TABLEAU DES SURFACES		
→ Rez de jardin ←		
Habitable	Utile	Plancher
11.95 m ²	13.19 m ²	12.20 m ²
1er Etage		
Habitable	Utile	Plancher
36.18 m ²	36.18 m ²	36.77 m ²
2ème Etage		
Habitable	Utile	Plancher
35.38 m ²	35.38 m ²	37.33 m ²
TOTAL		
Habitable	Utile	Plancher
83.51 m ²	84.75 m ²	86.30 m ²

Note :
 Habitable = Surface totale - (les surfaces dont H<1,80m + trémières + coksions)
 Utile = Surface totale (avec les surfaces dont H<1,80m)
 Plancher = Surface totale - (les surfaces dont H<1,80m + trémières)

+ 1 garage de xx.xx m²

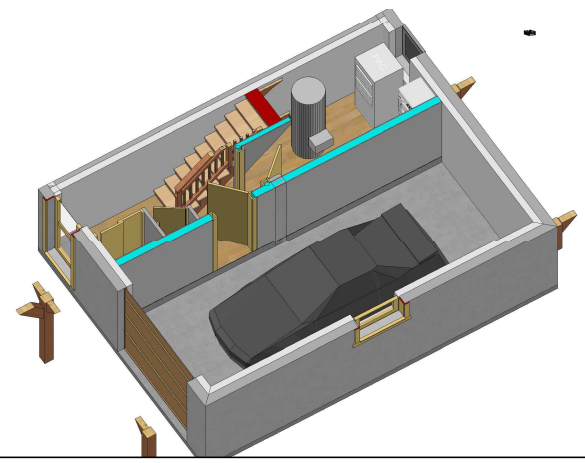

LE PIED DE LA PLAGNE - LOGEMENT 4

TYPE : Chalet mitoyen Poteaux-Poutres 4 logements N° : 1/3
 DESIGNATION : Rez de Jardin
 FORMAT : A3 ECHELLE : 1/50 DESS : T.J.

CLIENT : Monsieur/Madame
 DATE : 21 septembre 2015

Plan validé le _____
 Signature(s) du (des) client(s) :

MAITRE D'OEUVRE



Les Chalets Dutruel
 La passion du bois depuis 1950

Concepteur et Constructeur de Chalets Individuels ou Collectifs

Les Chalets Dutruel - Les Champs de Grange Blanche - 74000 BRNOY - Tél : 04 70 71 00 30 - Fax : 04 70 71 01 01 - Web : www.chalets-dutruel.com - Mail : chalets.dutruel@wanadoo.fr



Visuel des plans et représentations graphiques non contractuel. Ces plans ainsi que tous les documents annexes sont la propriété des Chalets Dutruel SAS.

1er Etage- Logement 4

TABLEAU DES SURFACES		
Rez de jardin		
Habitable	Utile	Plancher
11.95 m ²	13.19 m ²	12.20 m ²
1er Etage		
Habitable	Utile	Plancher
36.18 m ²	36.18 m ²	36.77 m ²
2ème Etage		
Habitable	Utile	Plancher
35.38 m ²	35.38 m ²	37.33 m ²
TOTAL		
Habitable	Utile	Plancher
83.51 m ²	84.75 m ²	86.30 m ²

Note :
 Habitable = Surface totale - (les surfaces dont H<1,80m + trémas + cloisons)
 Utile = Surface totale (avec les surfaces dont H<1,80m)
 Plancher = Surface totale - (les surfaces dont H<1,80m + trémas)

+ 1 garage de xx.xx m²

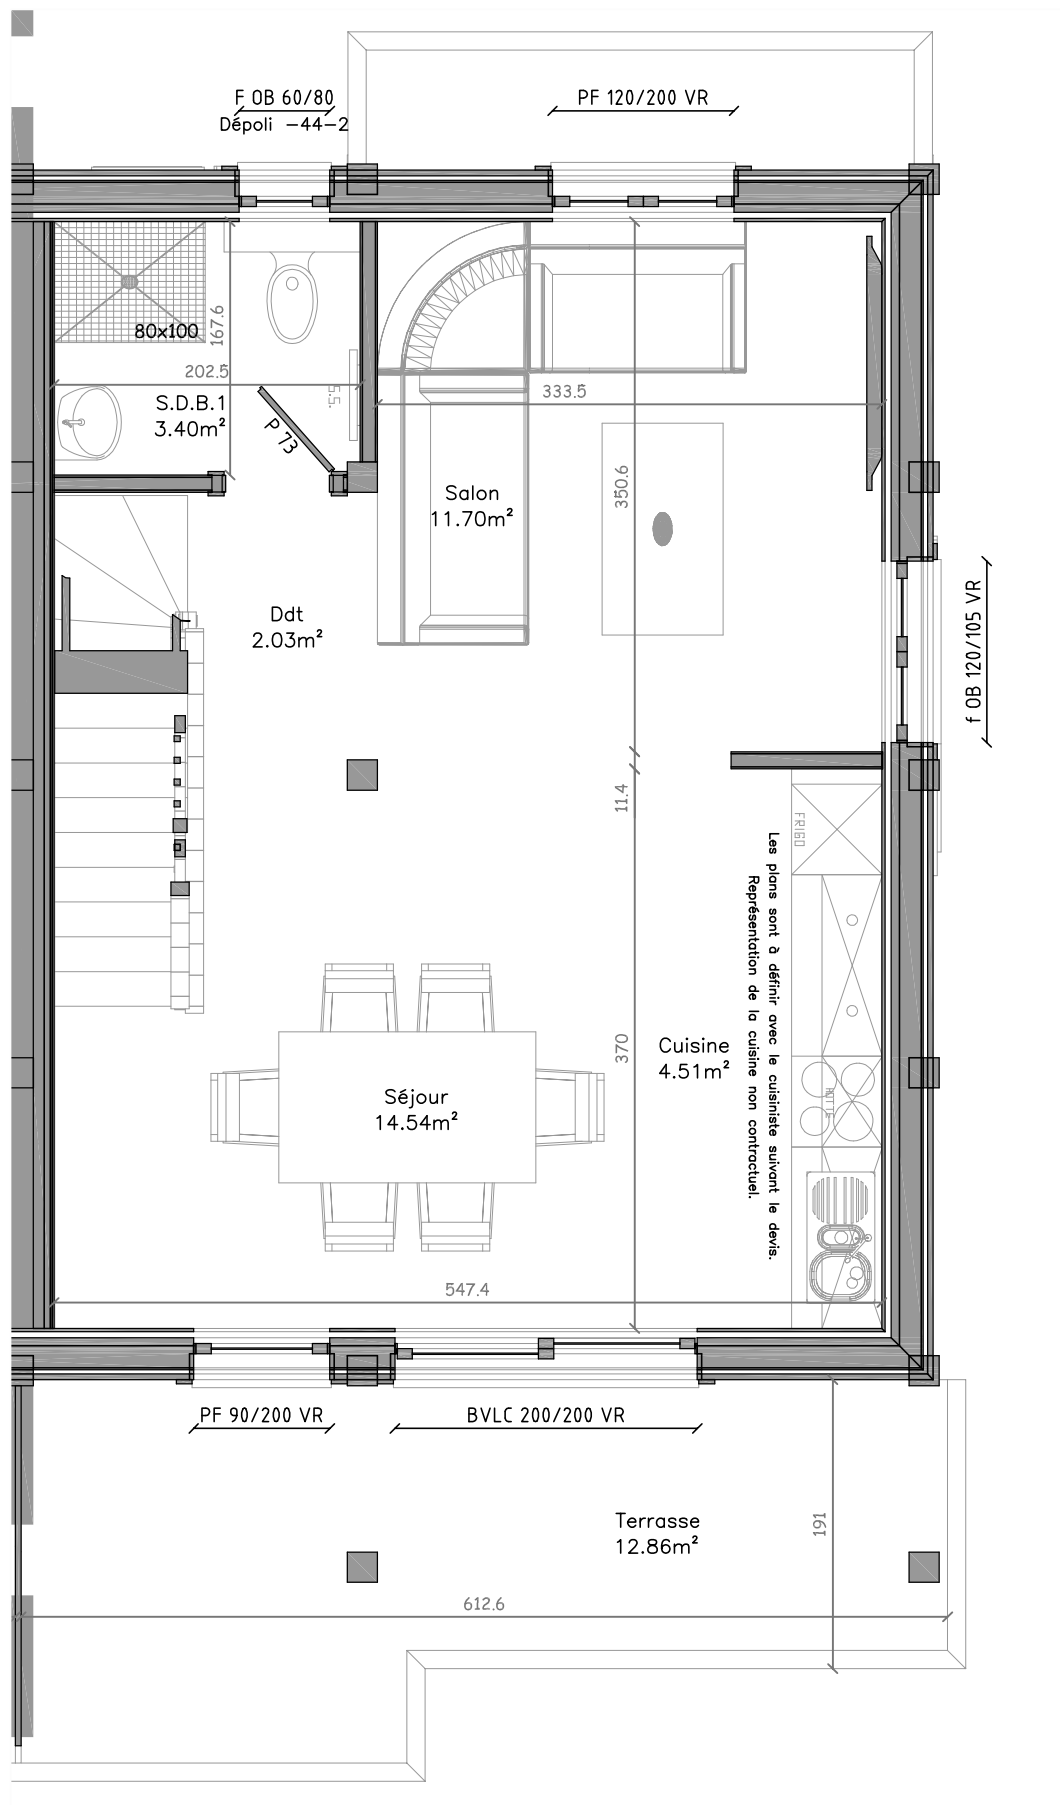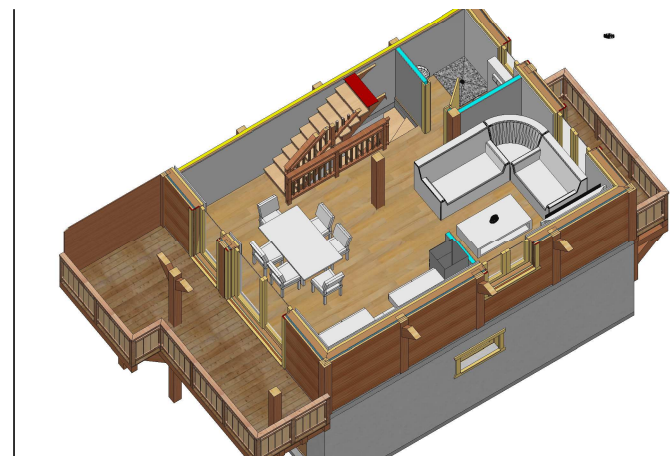

LE PIED DE LA PLAGNE - LOGEMENT 4

TYPE : Chalet mitoyen Poteaux-Poutres 4 logements

N° : 2/3

DESIGNATION : 1er Etage

CLIENT : Monsieur/Madame

FORMAT : A3

ECHELLE : 1/50

DESS : T.J.

DATE : 21 septembre 2015

Plan validé le _____

Signature(s) du (des) client(s) :

MAITRE D'OEUVRE



Les Chalets Dutruel
La passion du bois depuis 1950

Concepteur et Constructeur de Chalets Individuels ou Collectifs

Les Chalets Dutruel - Les Champs de Grange Blanche - 74000 BRNOY - Tél : 04 71 10 20 - Fax : 04 71 10 81 - Web : www.chalets-dutruel.com - Mail : chalets.dutruel@wanadoo.fr



Visuel des plans et représentations graphiques non contractuel. Ces plans ainsi que tous les documents annexes sont la propriété des Chalets Dutruel SAS.

2ème Etage- Logement 4

TABLEAU DES SURFACES		
Rez de jardin		
Habitable	Utile	Plancher
11.95 m ²	13.19 m ²	12.20 m ²
1er Etage		
Habitable	Utile	Plancher
36.18 m ²	36.18 m ²	36.77 m ²
2ème Etage		
Habitable	Utile	Plancher
35.38 m ²	35.38 m ²	37.33 m ²
TOTAL		
Habitable	Utile	Plancher
83.51 m ²	84.75 m ²	86.30 m ²

Note :
 Habitable = Superficie totale - (les surfaces dont H<1,80m + trémiés + coksions)
 Utile = Superficie totale (avec les surfaces dont H<1,80m)
 Plancher = Superficie totale - (des surfaces dont H<1,80m + trémiés)

+ 1 garage de xx.xx m²

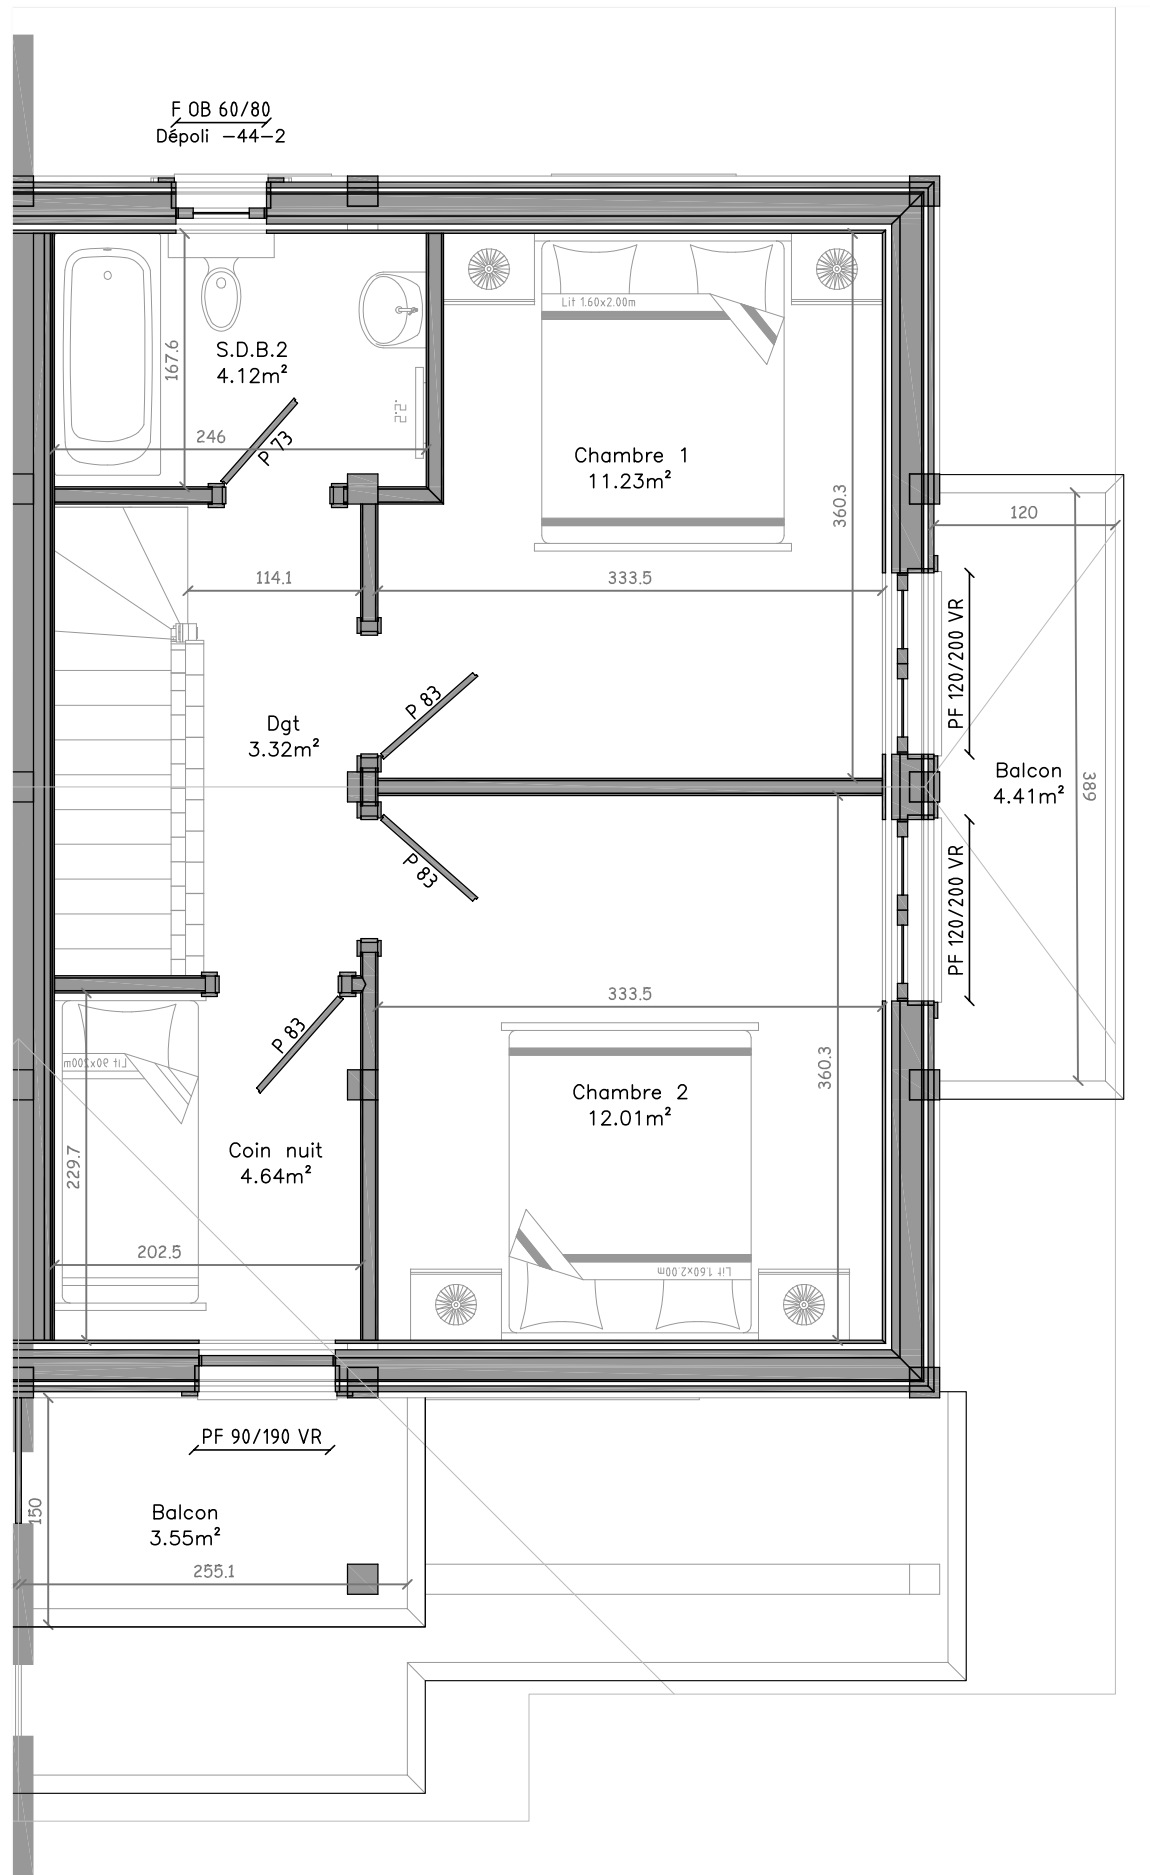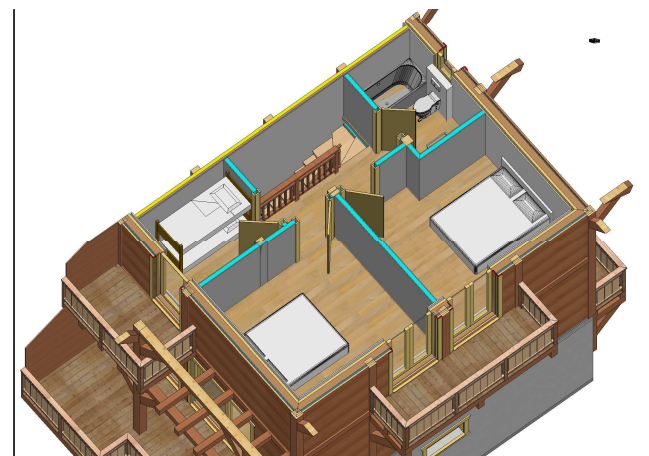

LE PIED DE LA PLAGNE - LOGEMENT 4

TYPE : Chalet mitoyen Poteaux-Poutres 4 logements

N° : 3/3

DESIGNATION : 2ème Etage

CLIENT : Monsieur/Madame

FORMAT : A3

ECHELLE : 1/50

DESS : T.J.

DATE : 21 septembre 2015

Plan validé le _____

Signature(s) du (des) client(s) :

MAITRE D'OEUVRE



Les Chalets Dutruel
La passion du bois depuis 1950

Concepteur et Constructeur de Chalets Individuels ou Collectifs

Les Chalets Dutruel - Les Champs de Grange Blanche - 74000 BRIGNEX - Tél : 04 70 71 80 30 - Fax : 04 70 71 81 81 - Web : www.chalets-dutruel.com - Mail : chalets.dutruel@wanadoo.fr

Visuel des plans et représentations graphiques non contractuel. Ces plans ainsi que tous les documents annexes sont la propriété des Chalets Dutruel SAS.