



R+1 Appt.1

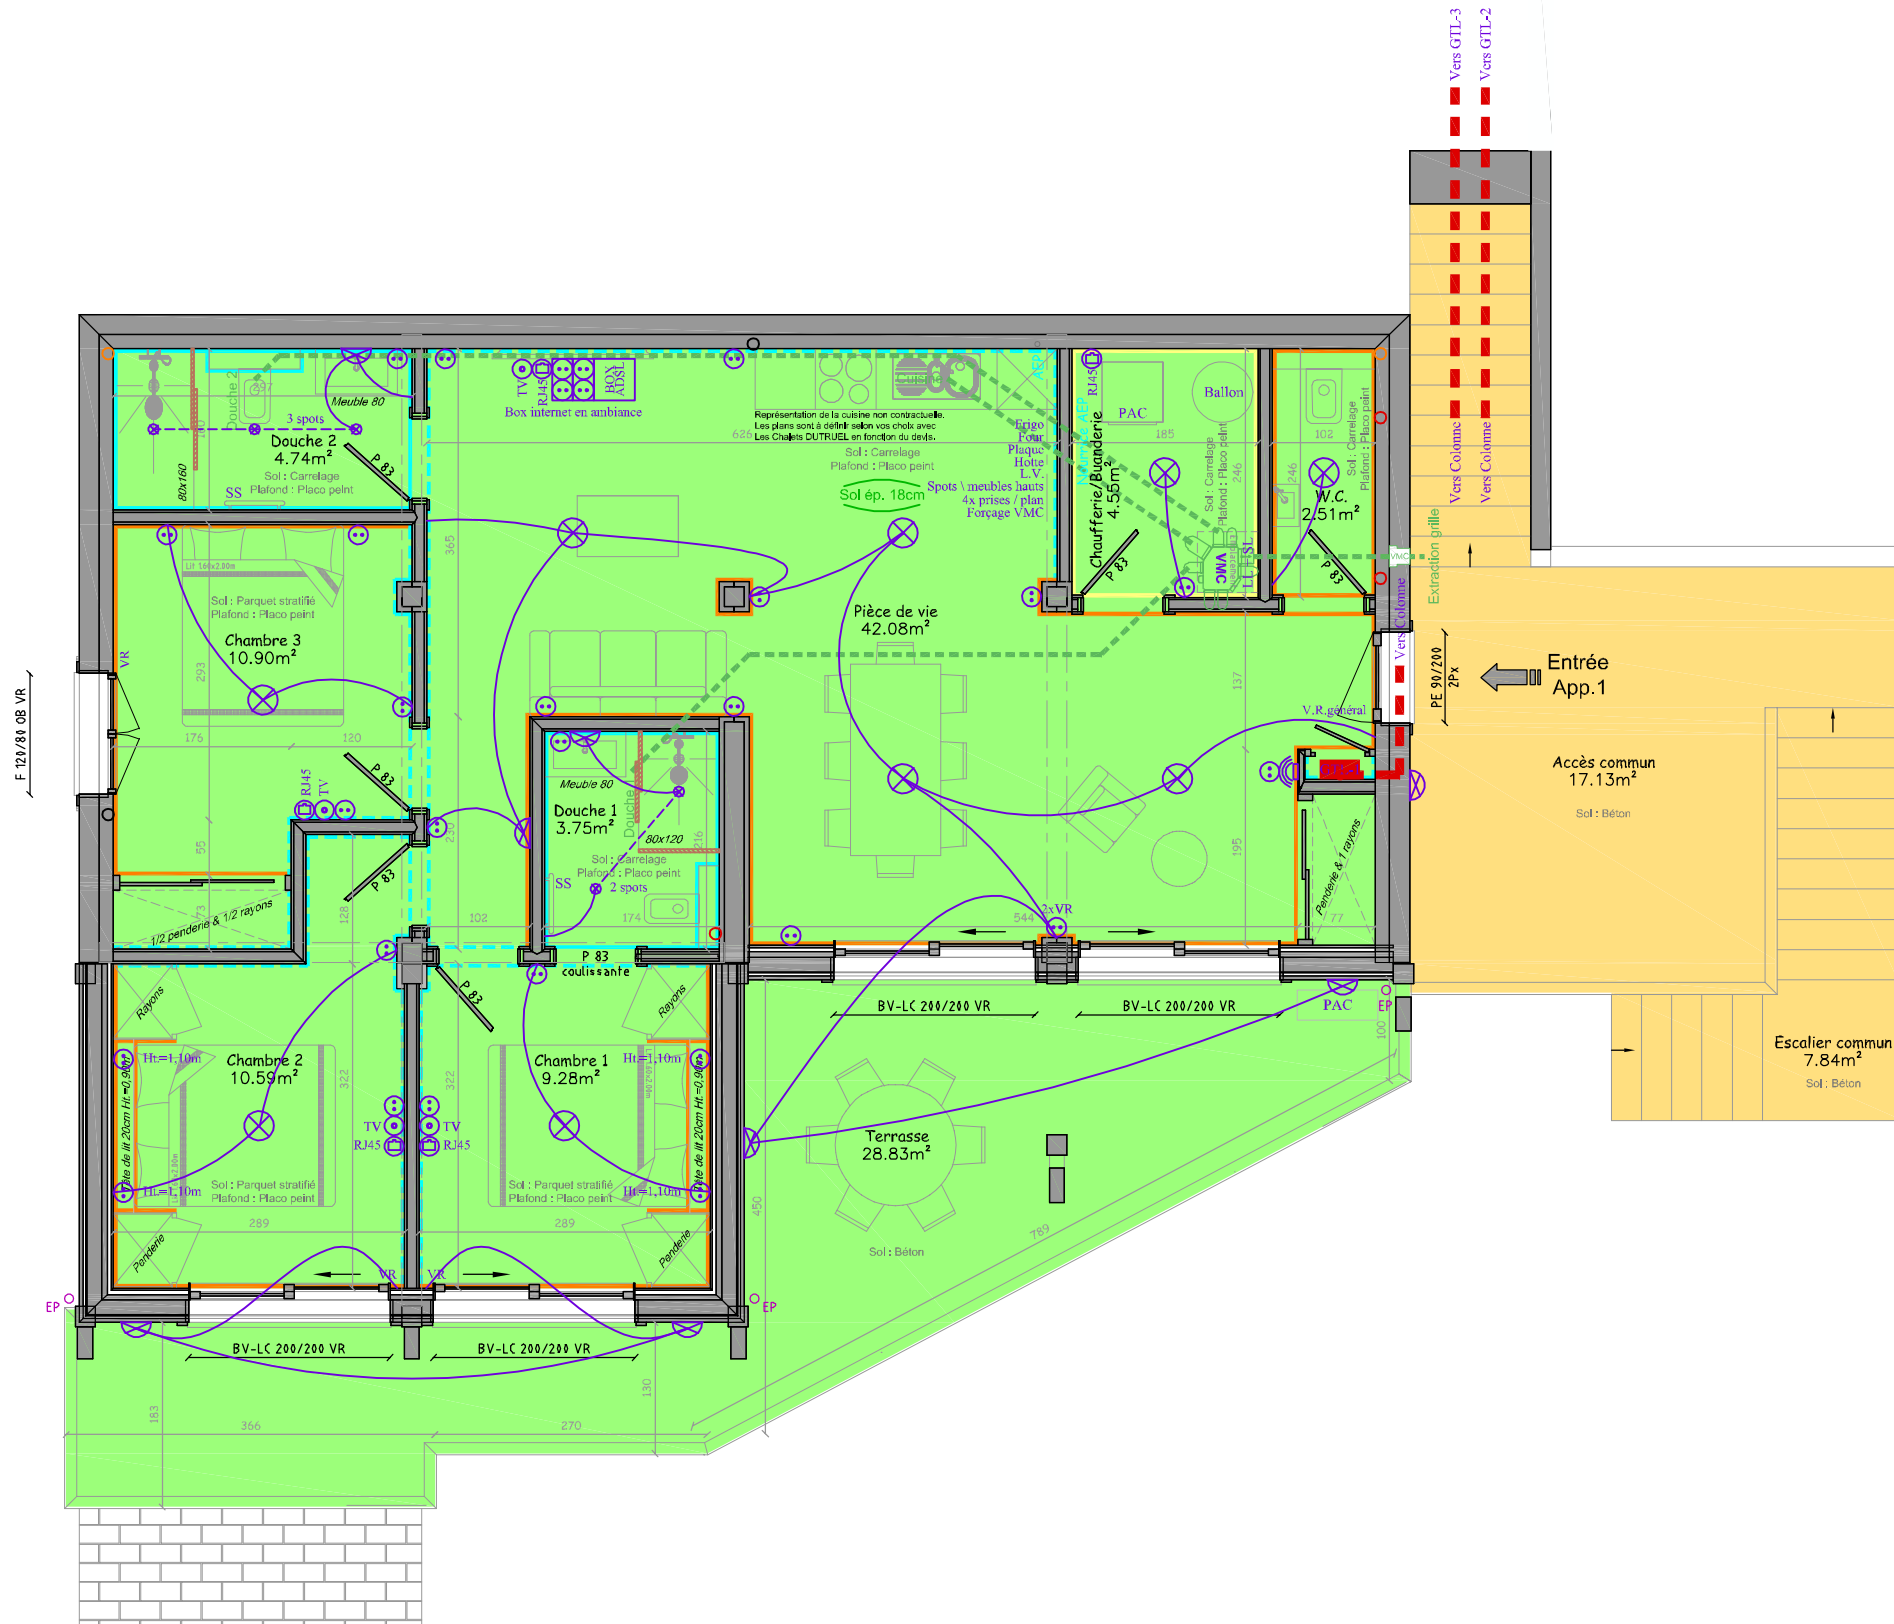

- Commun
- Appartement 1
- Appartement 2
- Appartement 3

Légende		Electricité		Choix des finitions intérieures		LA COMBE 3 - MORZINE		Plan validé le _____ Signature(s) du (des) client(s) :	MAITRE D'OEUVRE
F Fenêtre PF Porte fenêtre BV-LC Baie vitrée levante coulissante F-LC Fenêtre levante coulissante ABT Abattant TPZ Trapèze PE Porte d'entrée PS Porte de service	OB 1 vantail oscillo-battant VR Volet roulant VB Volet bois Px&Vtr Panneau bus et vitrage haut Dépoli Verre opaque SP10 Verre sécurisé ≈10mm 44.2 Verre sécurisé ≈8mm	Spot encastré / applique Lampe Lampe murale Prise simple 16 Ampères Prise double 16 Ampères Prise triple 16 Ampères Sonnette entrée	TV Prise TV RJ45 Prise RJ45 USB Prise 2x USB Détecteur de mouvement Sorties pour enceinte Bandeau LED	Maçonnerie brut (Cave, Garage) Fermeclat pour faïences BA13 pour peinture / Option 2nd BA13 pour acoustique / Option Pierres parement / Option Panneaux OSB Paroi douche vitrée / Option	Bardage épicéa naturel Bardage épicéa brosse / Option Bardage thermo-brossé / Option Bardage épicéa gris polaire / Option Bardage épicéa blanchi brosse / Opt. Bardage neuf aspect vieilli / Option Porte intérieure : 2Px épicéa naturel	TYPE : Collectif Poteaux-Poutres N° : 2/4 DESIGNATION : R+1 Appt.1 FORMAT : A3 ECHELLE : 1/75 DESS : B.C.	CLIENT : Les Chalets DUTRUEL DATE : 02 novembre 2023	 Les Chalets Dutrue La passion du bois depuis 1950 Concepteur et Constructeur de Chalets Individuels ou Collectifs	

Visuel des plans et représentations graphiques non contractuel. Ces plans ainsi que tous les documents annexes sont la propriété des Chalets Dutrue SAS.