


Chalet 1 - Sous Sol

Electricité	
	Spot encastré
	Lampe
	Lampe Murale
	Prise simple 16 Ampères
	Prise double 16 Ampères
	Prise triple 16 Ampères
	Prise TV
	Prise RJ45
	Détecteur de mouvement
	Sonette 2 tons
	Détecteur de fumée

Choix des finitions	
	Maçonnerie brut (Cave, Garage)
	Fermacell pour faïences
	Placo pour peinture /Option
	Fermacell pour pierres /Option
	Lambris épicea naturel
	Panneaux type OSB
	Bardage épicea naturel
	Bardage épicea brosse /Option
	Bardage épicea blanchi /Option
	Bardage épicea gris polaire /Option
	Bardage thermo-brosse
	Bardage vieux-bois /Option
	Paroi douche vitrée /Option
Plafond : poutraison et bardage en épicea naturel	

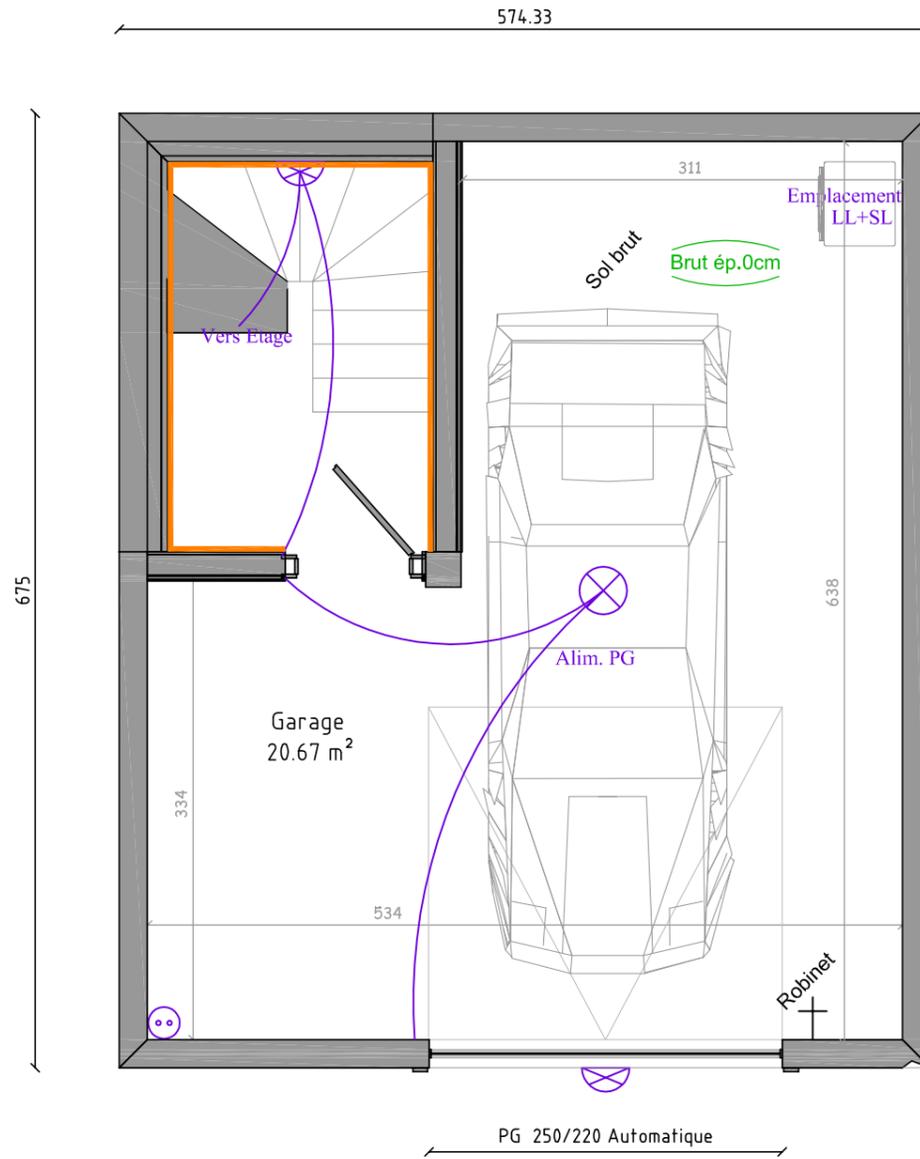

LES PLANS - CHALET MITOYEN

TYPE : Chalet mitoyen Poteaux-Poutres
 DESIGNATION : Sous Sol
 FORMAT : A3

N° : 1/2
 DESS : S.D.

CLIENT : M. & Mme
 DATE : 09 février 2017

Plan validé le _____
 Signature(s) du (des) client(s) :



MAITRE D'OEUVRE

Les Chalets Dutruel
 Conception et Construction de Chalets Individuels et Collectifs
 Les Chalets Dutruel - Les Chalets de la Vallée de la Grande-Borne - 10000 BREST - Tél. 02 98 73 63 31 - Mail : www.leschaletsdutruel.com - Mail : contact@leschaletsdutruel.com

Chalet 1 - Rez


Electricité

-  Spot encastré
-  Lampe
-  Lampe Murale
-  Prise simple 16 Ampères
-  Prise double 16 Ampères
-  Prise triple 16 Ampères
-  Prise TV
-  Prise RJ45
-  Détecteur de mouvement
-  Détecteur
-  Sonette 2 tons
-  Détecteur de fumée

Choix des finitions

-  Maçonnerie brut (Cave, Garage)
-  Fermacell pour faïences
-  Placo pour peinture /Option
-  Fermacell pour pierres /Option
-  Lambris épicea naturel
-  Panneaux type OSB
-  Bardage épicea naturel
-  Bardage épicea brosse /Option
-  Bardage épicea blanchi /Option
-  Bardage épicea gris polaire /Option
-  Bardage thermo-brossé
-  Bardage vieux-bois /Option
-  Paroi douche vitrée /Option

Plafond : poutraison et bardage en épicea naturel

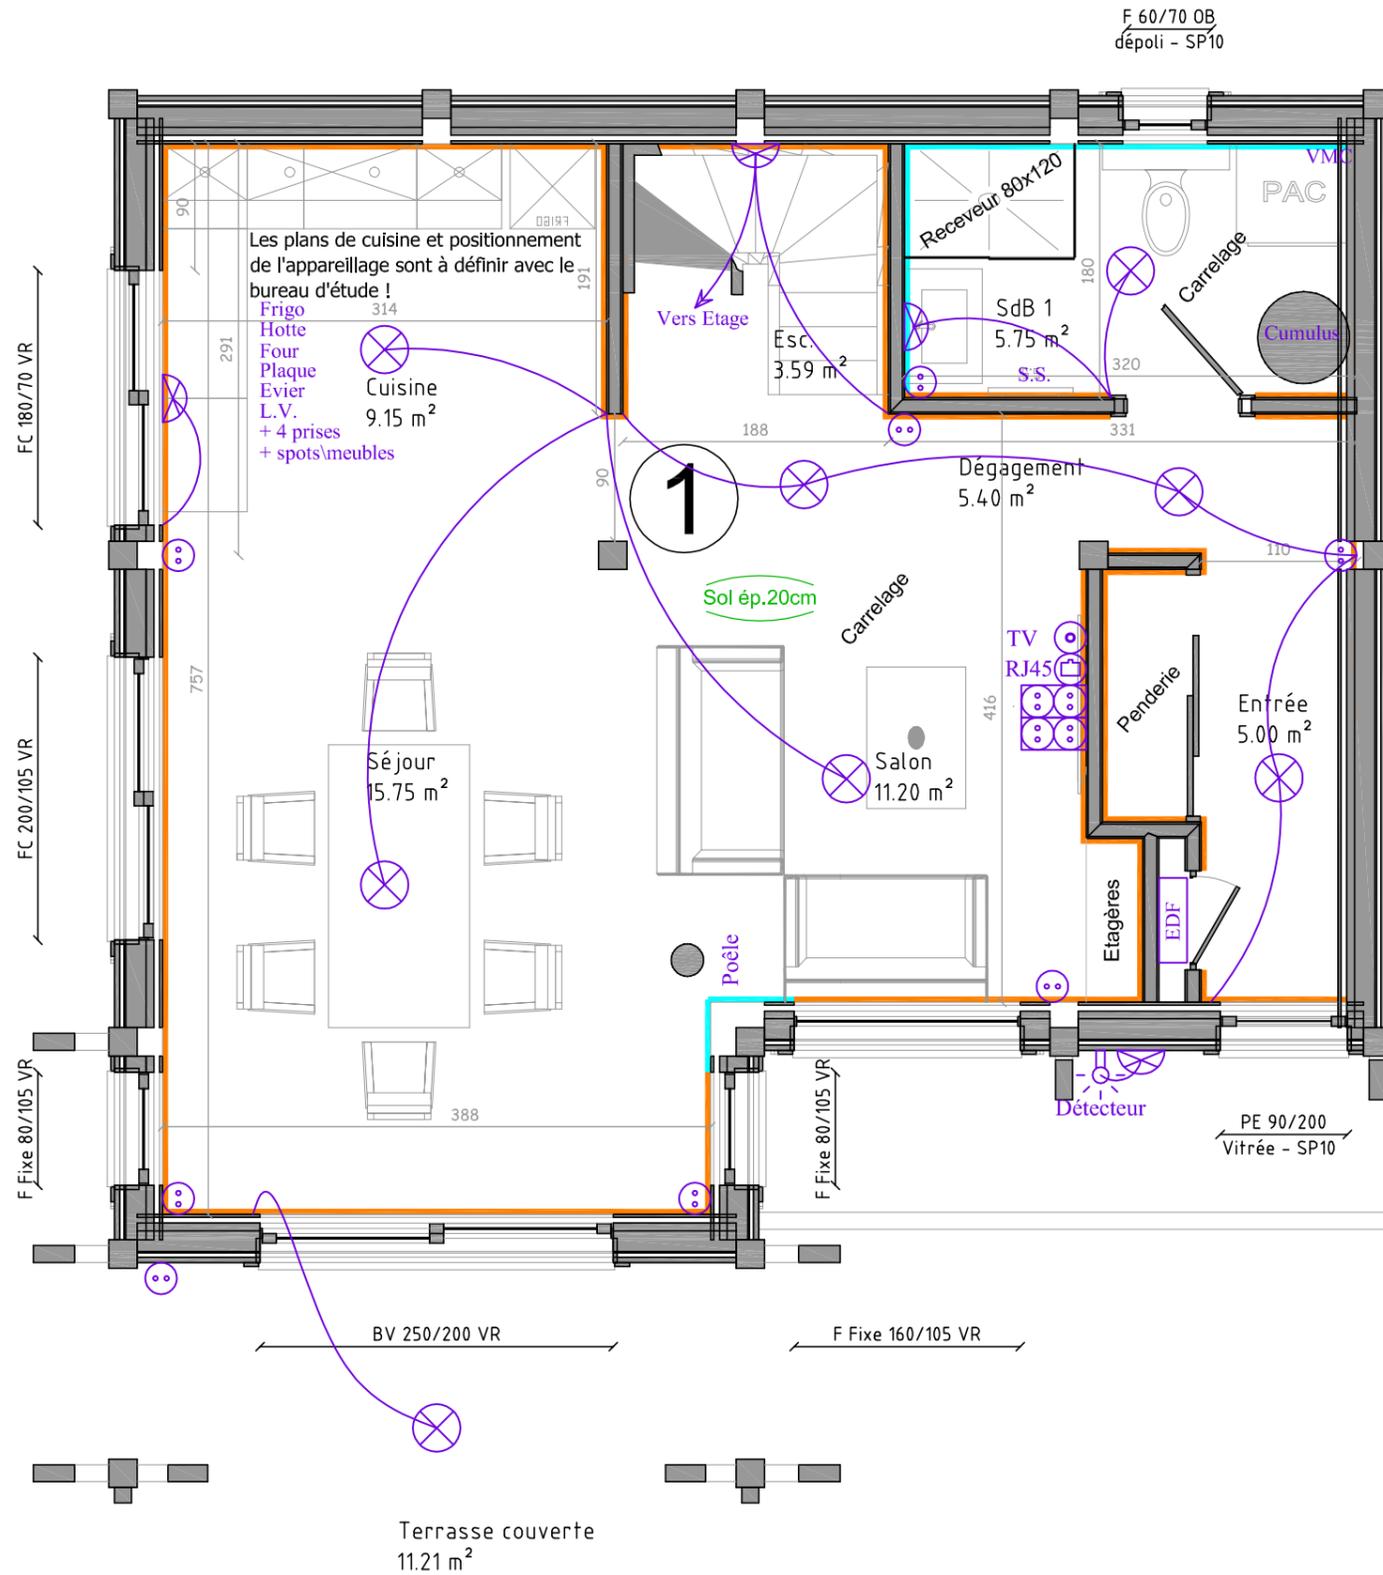

MAITRE D'OEUVRE

Plan validé le _____
Signature(s) du (des) client(s) :

LES PLANS - CHALET MITOYEN

TYPE : Chalet mitoyen Poteaux-Poutres
DESIGNATION : Rez
FORMAT : A3

N° : 1/2
DESS : S.D.

CLIENT : M. & Mme
DATE : 09 février 2017

Les Chalets Dutruel
Conception et Construction de Chalets Individuels et Collectifs
Les Chalets Dutruel - Les Chalets de la Vallée de la Grande Mosane - 10000 BRUNY - Tél. 03 87 73 63 31 - Mail : www.chaletsdutruel.com Mail : chalets.dutruel@orange.fr

Chalet 1 - Etage


Electricité

-  Spot encastré
-  Lampe
-  Lampe Murale
-  Prise simple 16 Ampères
-  Prise double 16 Ampères
-  Prise triple 16 Ampères
-  Prise TV
-  Prise RJ45
-  Détecteur de mouvement
-  Sonette 2 tons
-  Détecteur de fumée

Choix des finitions

-  Maçonnerie brut (Cave, Garage)
-  Fermacell pour façades
-  Placo pour peinture /Option
-  Fermacell pour pierres /Option
-  Lambris épicea naturel
-  Panneaux type OSB
-  Bardage épicea naturel
-  Bardage épicea brosse /Option
-  Bardage épicea blanchi /Option
-  Bardage épicea gris polaire /Option
-  Bardage thermo-brossé
-  Bardage vieux-bois /Option
-  Paroi douche vitrée /Option

Plafond : chevrons et bardage en épicea naturel

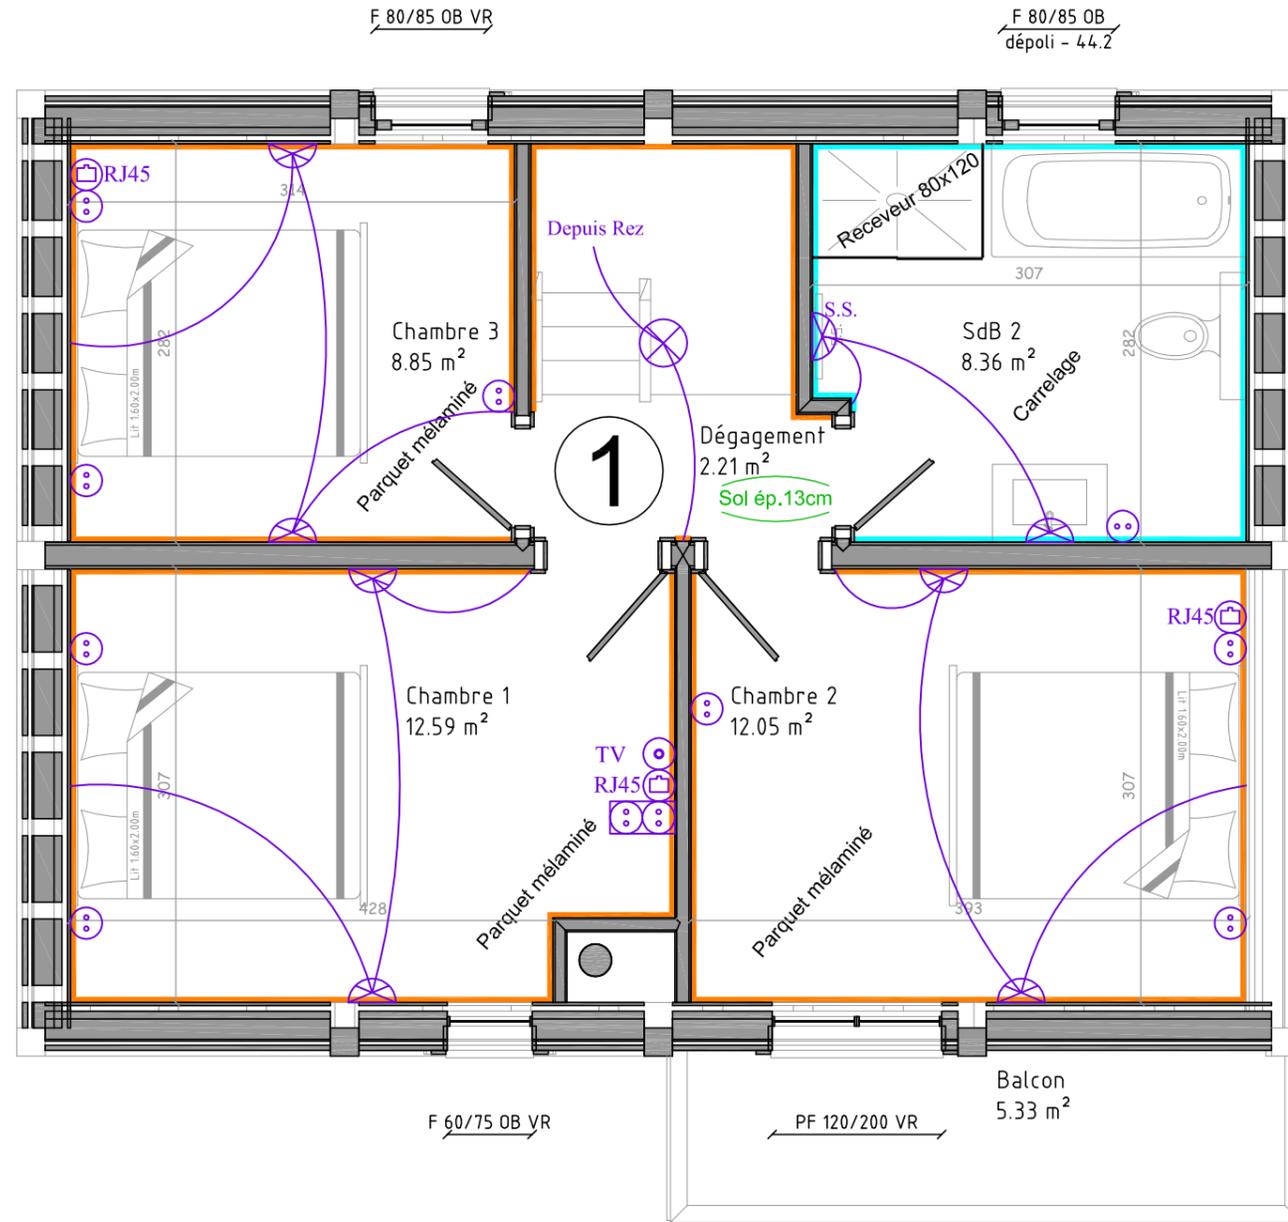

LES PLANS - CHALET MITOYEN

TYPE : Chalet mitoyen Poteaux-Poutres
 DESIGNATION : Etage
 FORMAT : A3

N° : 1/2
 DESS : S.D.
 ECHELLE : 1/50

CLIENT : M. & Mme
 DATE : 09 février 2017

Plan validé le _____
 Signature(s) du (des) client(s) :

MAITRE D'OEUVRE



Les Chalets Dutruel
 Conception et Construction de Chalets Individuels et Collectifs
 Les Chalets Dutruel - Les Chalets de l'Orne - 78000 BREVILLE - Tél. 06 87 73 63 81 - Mail : www.chaletsdutruel.com - Mail : chaletsdutruel@orange.fr