

Légende			Electricité			Choix des finitions intérieures		
F Fenêtre	PE Porte d'entrée	Dépoli Verre opaque	⊗ Spot encastré / applique	⊕ Prise triple 16 Ampères	☀ Détecteur de mouvement	□ Maçonnerie brut (Cave, Garage)	■ Bardage épicea naturel	■ Bardage neuf aspect vieilli / Option
PF Porte fenêtre	PS Porte de service	SP10 Verre sécurité ≈10mm	⊗ Lampe	⊕ Scomette entrée	HP Sorties pour enceinte	□ Fermacell pour faïences	■ Bardage épicea brossé / Option	■ Panneaux OSB
BV-LC Baie vitrée levante coulissante	OB Panneau bas et vitrage haut	44.2 Verre sécurité ≈8mm	⊗ Lampe murale	⊕ TV Prise TV	HP Bandeau LED	□ BA13 pour peinture / Option	■ Bardage thermo-brossé / Option	■ Lambris épicea naturel
F-LC Fenêtre levante coulissante	VR Verre opaque		⊕ Prise simple 16 Ampères	⊕ RJ45 Prise RJ45	HP Néon	□ 2nd BA13 pour acoustique / Option	■ Bardage épicea gris polaire / Option	■ Paroi douche vitrée / Option
ABT Abattant	VB Volet bois		⊕ Prise double 16 Ampères	⊕ X258 Prise 2x USB		■ Pierres parement / Option	■ Bardage épicea blanchi brossé / Opt.	■ Porte intérieure : S1 Alpage en bardage neuf aspect vieilli
TPZ Trapèze	Px&Vtr Panneau bas et vitrage haut							

Résidence Le Bon'appart - Bât.1 - La Moille - LE BIOT

Plan validé le _____


Signature(s) du (des) client(s) : _____

MAITRE D'OEUVRE

Les Chalets Dutruel
La passion du bois depuis 1950
Concepteur et Constructeur de Chalets Individuels ou Collectifs

TYPE : Bâtiments mitoyens **N° :** 1/3
DESIGNATION : Logement 2 - Rez-de-chaussée **CLIENT :** Les Chalets DUTRUEL
FORMAT : A3 **ECHELLE :** 1/25 **DESS :** B.C. **DATE :** 01/08/2022

Visuel des plans et représentations graphiques non contractuel. Ces plans ainsi que tous les documents annexes sont la propriété des Chalets Dutruel SAS (Articles L111-1).
Le projet devra être complété par les études préalables nécessaires accompagné de plans d'exécution avant tous travaux.

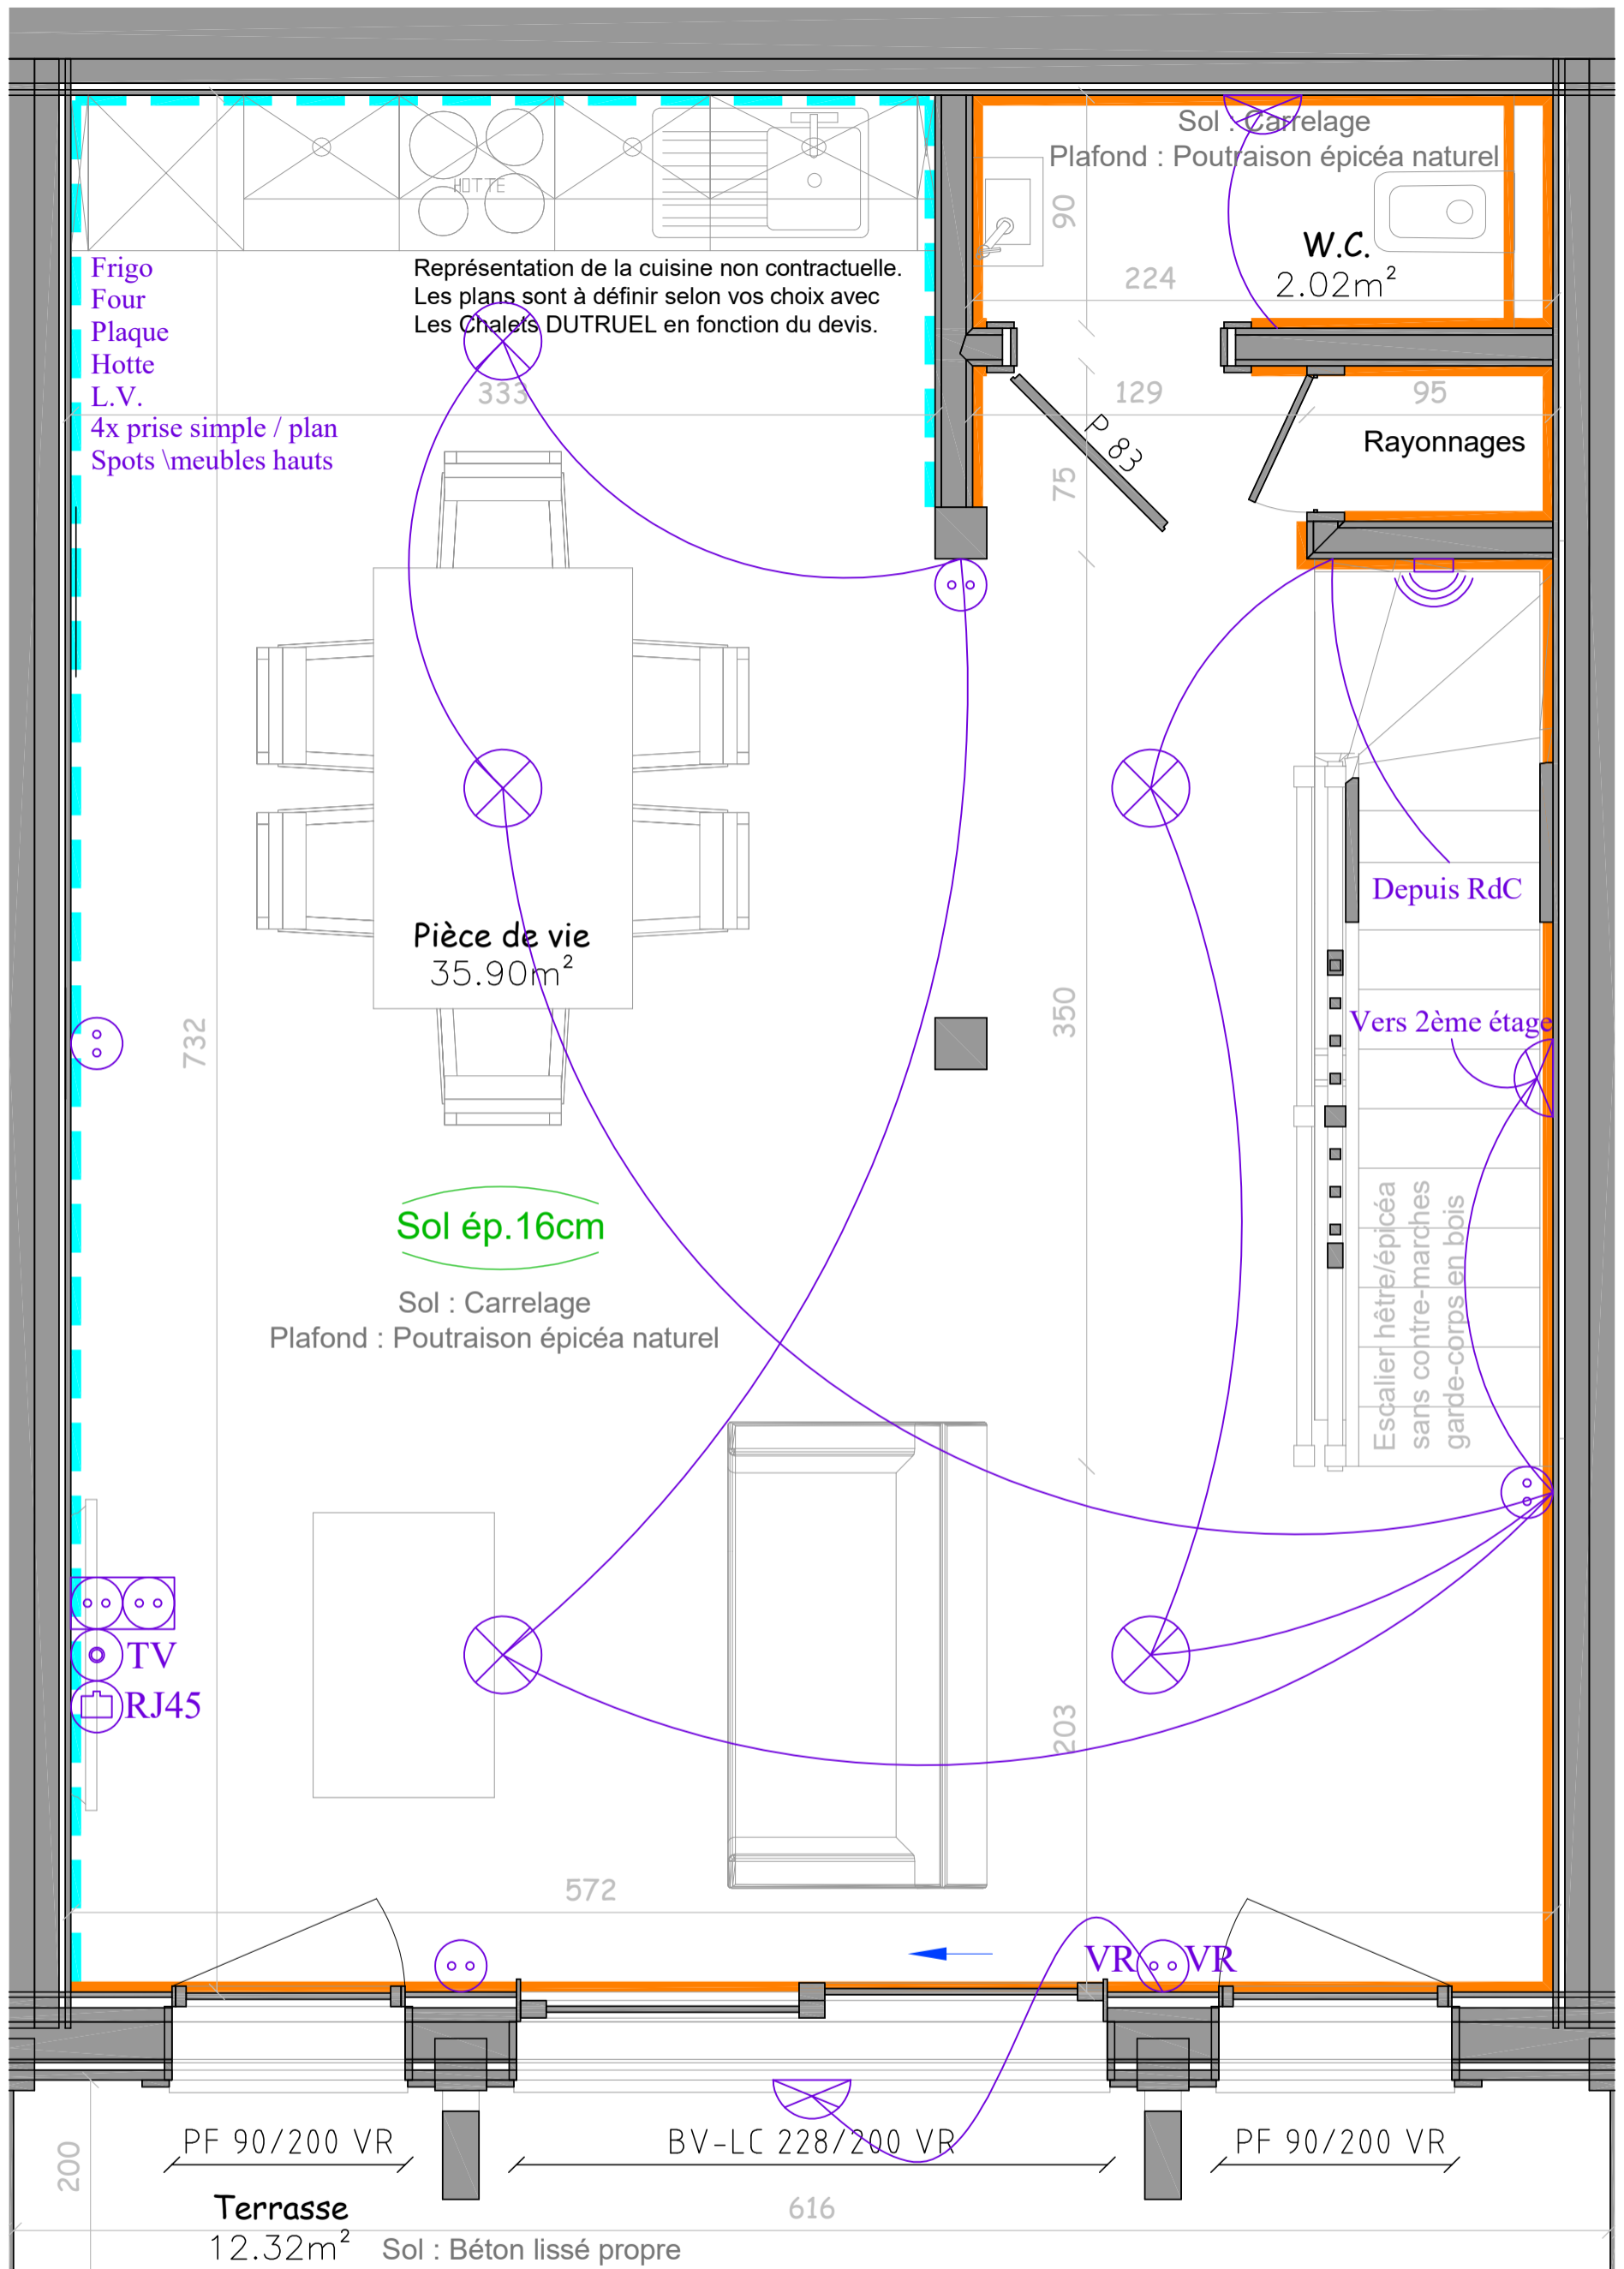

Légende

F	Fenêtre	PE	Porte d'entrée	Dépoli	Verre opaque
PF	Porte fenêtre	PS	Porte de service	SPI0	Verre sécurité ≈10mm
BV-LC	Baie vitrée levante coulissante	OB	Panneau bas et vitrage haut	44.2	Verre sécurité ≈8mm
F-LC	Fenêtre levante coulissante	VR	Verre opaque		
ABT	Abattant	VB	Volet bois		
TPZ	Trapèze	Px&Vtr	Panneau bas et vitrage haut		

Electricité

⊗	Spot encastré / applique	⊗⊗⊗	Prise triple 16 Ampères	⚡	DéTECTEUR de mouvement
⊗	Lampe	⊗	Sonnette entrée	HP	Sorties pour enceinte
⊗	Lampe murale	⊗TV	TV	HP	Bandeau LED
⊗	Prise simple 16 Ampères	⊗RJ45	Prise RJ45	HP	Néon
⊗	Prise double 16 Ampères	⊗x2x8	Prise 2x USB		

Choix des finitions intérieures

□	Maçonnerie brut (Cave, Garage)	□	Bardage épicéa naturel	□	Bardage neuf aspect vieilli / Option
□	Fermeclat pour façades	□	Bardage épicéa brossé / Option	□	Panneaux OSB
□	BA13 pour peinture / Option	□	Bardage thermo-brossé / Option	□	Lambris épicéa naturel
□	2nd BA13 pour acoustique / Option	□	Bardage épicéa gris polaire / Option	□	Paroi douche vitrée / Option
□	Pierres parement / Option	□	Bardage épicéa blanchi brossé / Opt.	□	Porte intérieure : S1 Alpage en bardage neuf aspect vieilli

Résidence Le Bon'appart - Bât.1 - La Moille - LE BIOT

Plan validé le _____

Signature(s) du (des) client(s) :

MAITRE D'OEUVRE

TYPE : Bâtiments mitoyens

N° : 2/3

DESIGNATION : Logement 2 - 1er étage

CLIENT : Les Chalets DUTRUEL

FORMAT : A3

ECHELLE : 1/25

DESS : B.C.


DATE : 01/08/2022



Les Chalets Dutrue
La passion du bois depuis 1950

Concepteur et Constructeur de Chalets Individuels ou Collectifs

Visuel des plans et représentations graphiques non contractuel. Ces plans ainsi que tous les documents annexes sont la propriété des Chalets Dutrue SAS (Articles L111-1).
Le projet devra être complété par les études préalables nécessaires accompagné de plans d'exécution avant tous travaux.

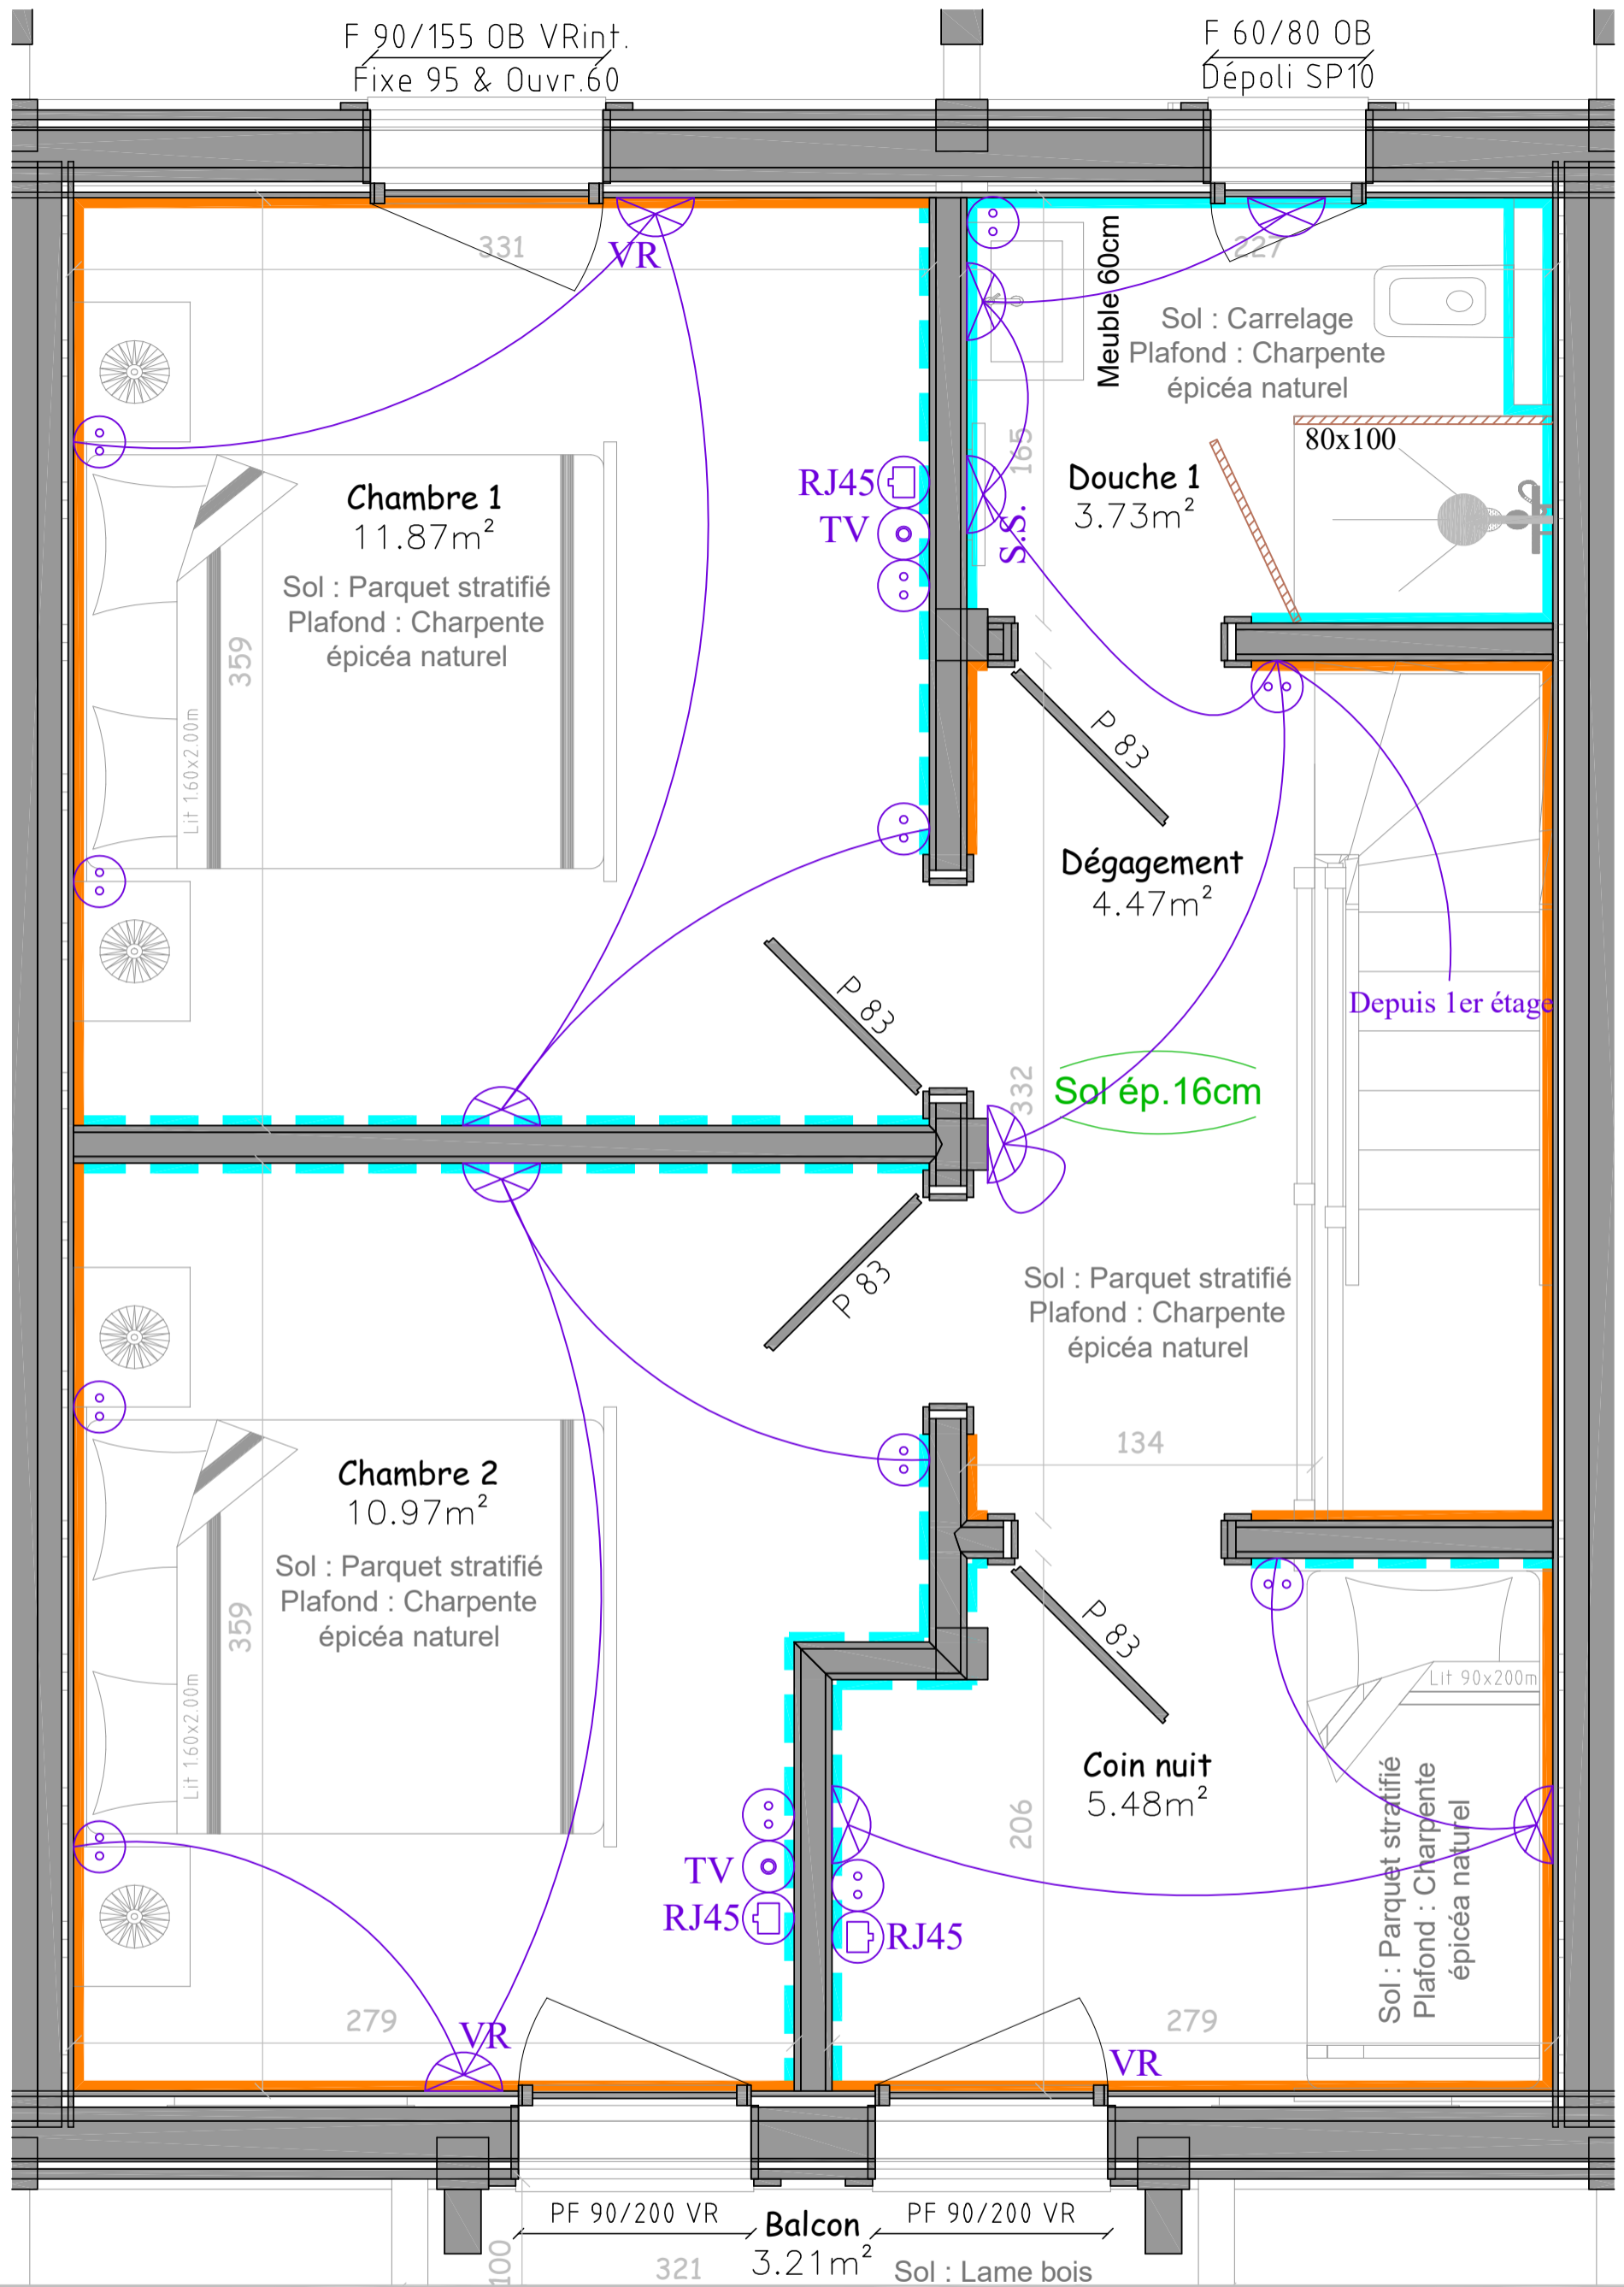

Légende			Electricité			Choix des finitions intérieures											
F	Fenêtre	PE	Porte d'entrée	Dépoli	Verre opaque	⊗	Spot encastré / applique	⊗	Prise triple 16 Ampères	⚡	Détecteur de mouvement	□	Maçonnerie brut (Cave, Garage)	■	Bardage épicea naturel	■	Bardage neuf aspect vieilli / Option
PF	Porte fenêtre	PS	Porte de service	SP10	Verre sécurité ≈10mm	⊗	Lampe	⊗	Prise simple 16 Ampères	⚡	Sorties pour enceinte	□	Fermeclat pour façades	■	Bardage épicea brosse / Option	■	Panneaux OSB
BV-LC	Baie vitrée levante coulissante	OB	Panneau bas et vitrage haut	44.2	Verre sécurité ≈8mm	⊗	Lampe murale	⊗	Prise double 16 Ampères	⚡	HP	⚡	BA13 pour peinture / Option	■	Bardage thermo-brossé / Option	■	Lambris épicea naturel
F-LC	Fenêtre levante coulissante	VR	Verre opaque			⊗	Prise encastrée / applique	⊗	Prise RJ45	⚡	Bandeau LED	■	2nd BA13 pour acoustique / Option	■	Bardage épicea gris polaire / Option	■	Lambris épicea naturel
ABT	Abattant	VB	Volet bois			⊗	Lampe	⊗	Prise RJ45	⚡	Néon	■	Pierres parement / Option	■	Bardage épicea gris polaire / Option	■	Paroi douche vitrée / Option
TPZ	Trapèze	Px&Vtr	Panneau bas et vitrage haut			⊗	Lampe	⊗	Prise 2x USB	⚡		■		■	Bardage épicea blanchi brosse / Opt.	■	Porte intérieure : S1 Alpage en bardage neuf aspect vieilli

Résidence Le Bon'appart - Bât.1 - La Moille - LE BIOT

Plan validé le _____
Signature(s) du (des) client(s) :

MAITRE D'OEUVRE

TYPE : Bâtiments mitoyens

N° : 3/3

DESIGNATION : Logement 2 - 2ème étage

CLIENT : Les Chalets DUTRUEL

FORMAT : A3

ECHELLE : 1/25

DESS : B.C.

DATE : 01/08/2022



Visuel des plans et représentations graphiques non contractuel. Ces plans ainsi que tous les documents annexes sont la propriété des Chalets Dutruef SAS (Articles L111-1).
Le projet devra être complété par les études préalables nécessaires accompagné de plans d'exécution avant tous travaux.