


CAVE niveau 1er étage

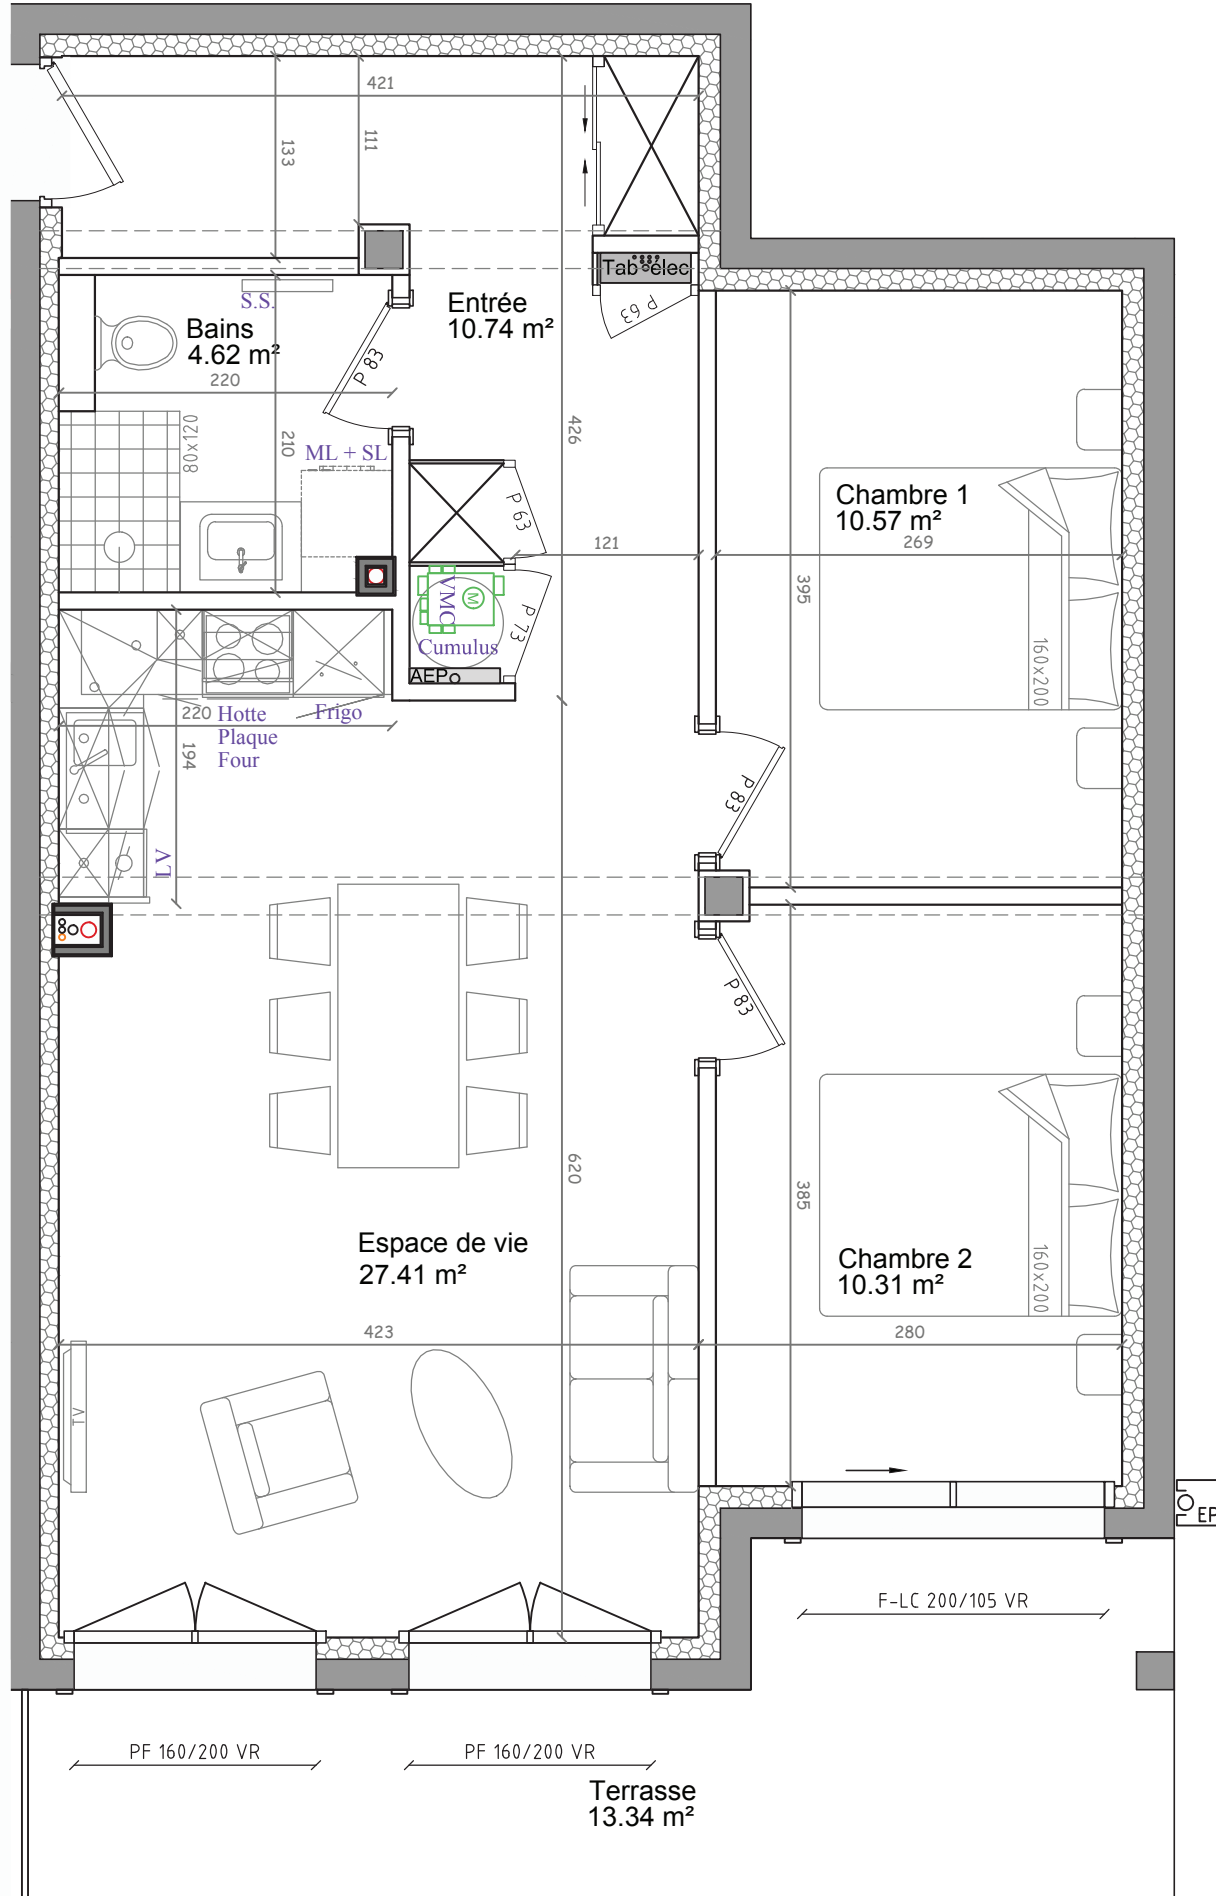

Apt D3 : Sh = 63.65 m²

- + terrasse privative de 13.34 m²
- + cave D3 de 6.12 m²
- + garage ou parking couvert de x.xx m²

Visuel des plans non contractuel. Ces plans sont la propriété des Chalets Dutruel Sarl.

PROJET DE : Les Chalets DUTRUEL sarl	ECHELLE : 1/50
TYPE : Collectif Poteau-Poutre	DESS : B.C.
DESIGNATION : Niveau RdJ	FORMAT : A3
Les Chalets DUTRUEL Sarl Les Champs de Grange Blanche 74500 BERNEX Tél : 04.50.73.60.20 / Fax : 04.50.73.63.83	DATE : 04 Fév. 2015