
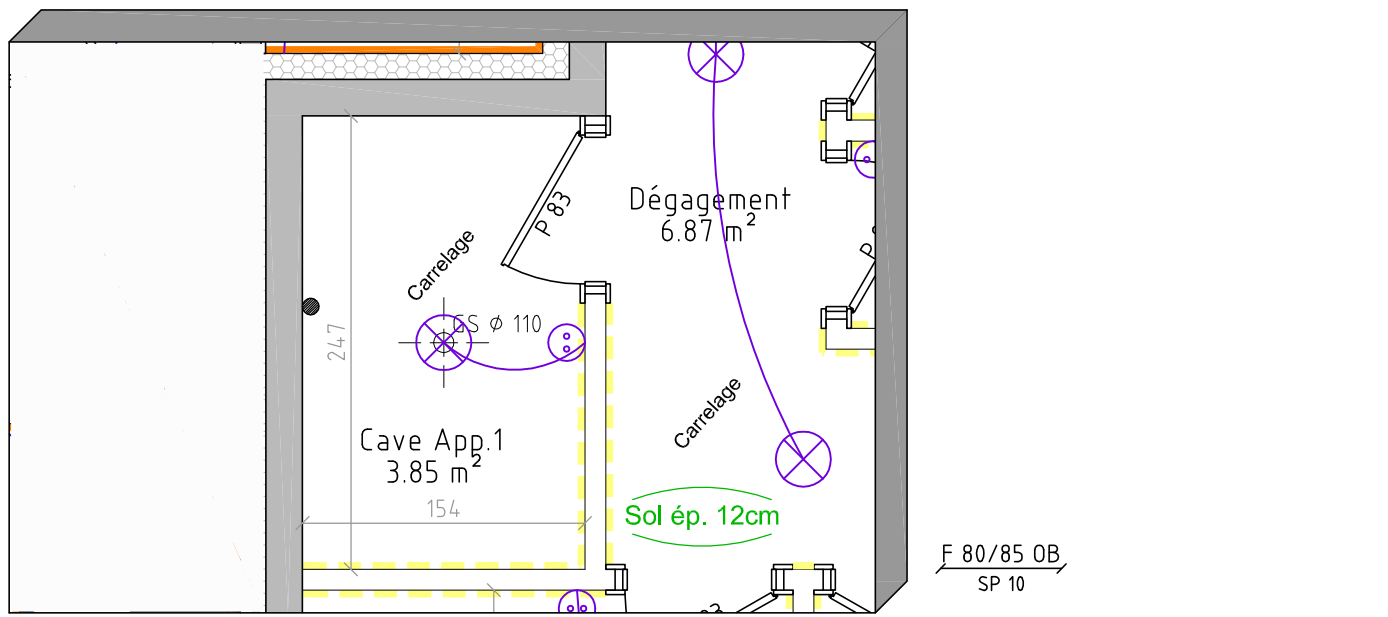



Dutruiel - Le Plan Champ - Rez de jardin
Format A3 - Ech 1/50 - 03/10/2017

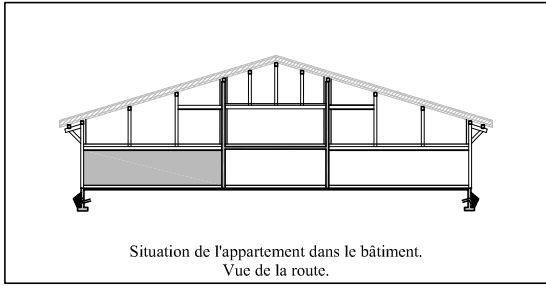

Plan validé le _____
Signature du (des) client(s) :

- ### Choix des finitions
- Maçonnerie brut (Cave, Garage)
 - Fermacell pour faïences
 - Placo pour peinture /Option
 - Fermacell pour pierres /Option
 - Lambris épicea naturel
 - OSB
 - Bardage épicea naturel
 - Bardage épicea brosse /Option
 - Bardage épicea blanchi /Option
 - Bardage épicea gris polaire /Option
 - Bardage thermo-brossé
 - Bardage vieux-bois /Option
 - Paroi douche vitrée /Option
 - Sous-toiture en bardage épicea naturel

- ### Electricité
- Spot encastré
 - Lampe
 - Lampe Murale
 - Prise simple 16 Ampères
 - Prise double 16 Ampères
 - Prise triple 16 Ampères
 - Prise TV
 - Prise RJ45
 - Détecteur de mouvement
 - Sonette 2 tons
 - Détecteur de fumée

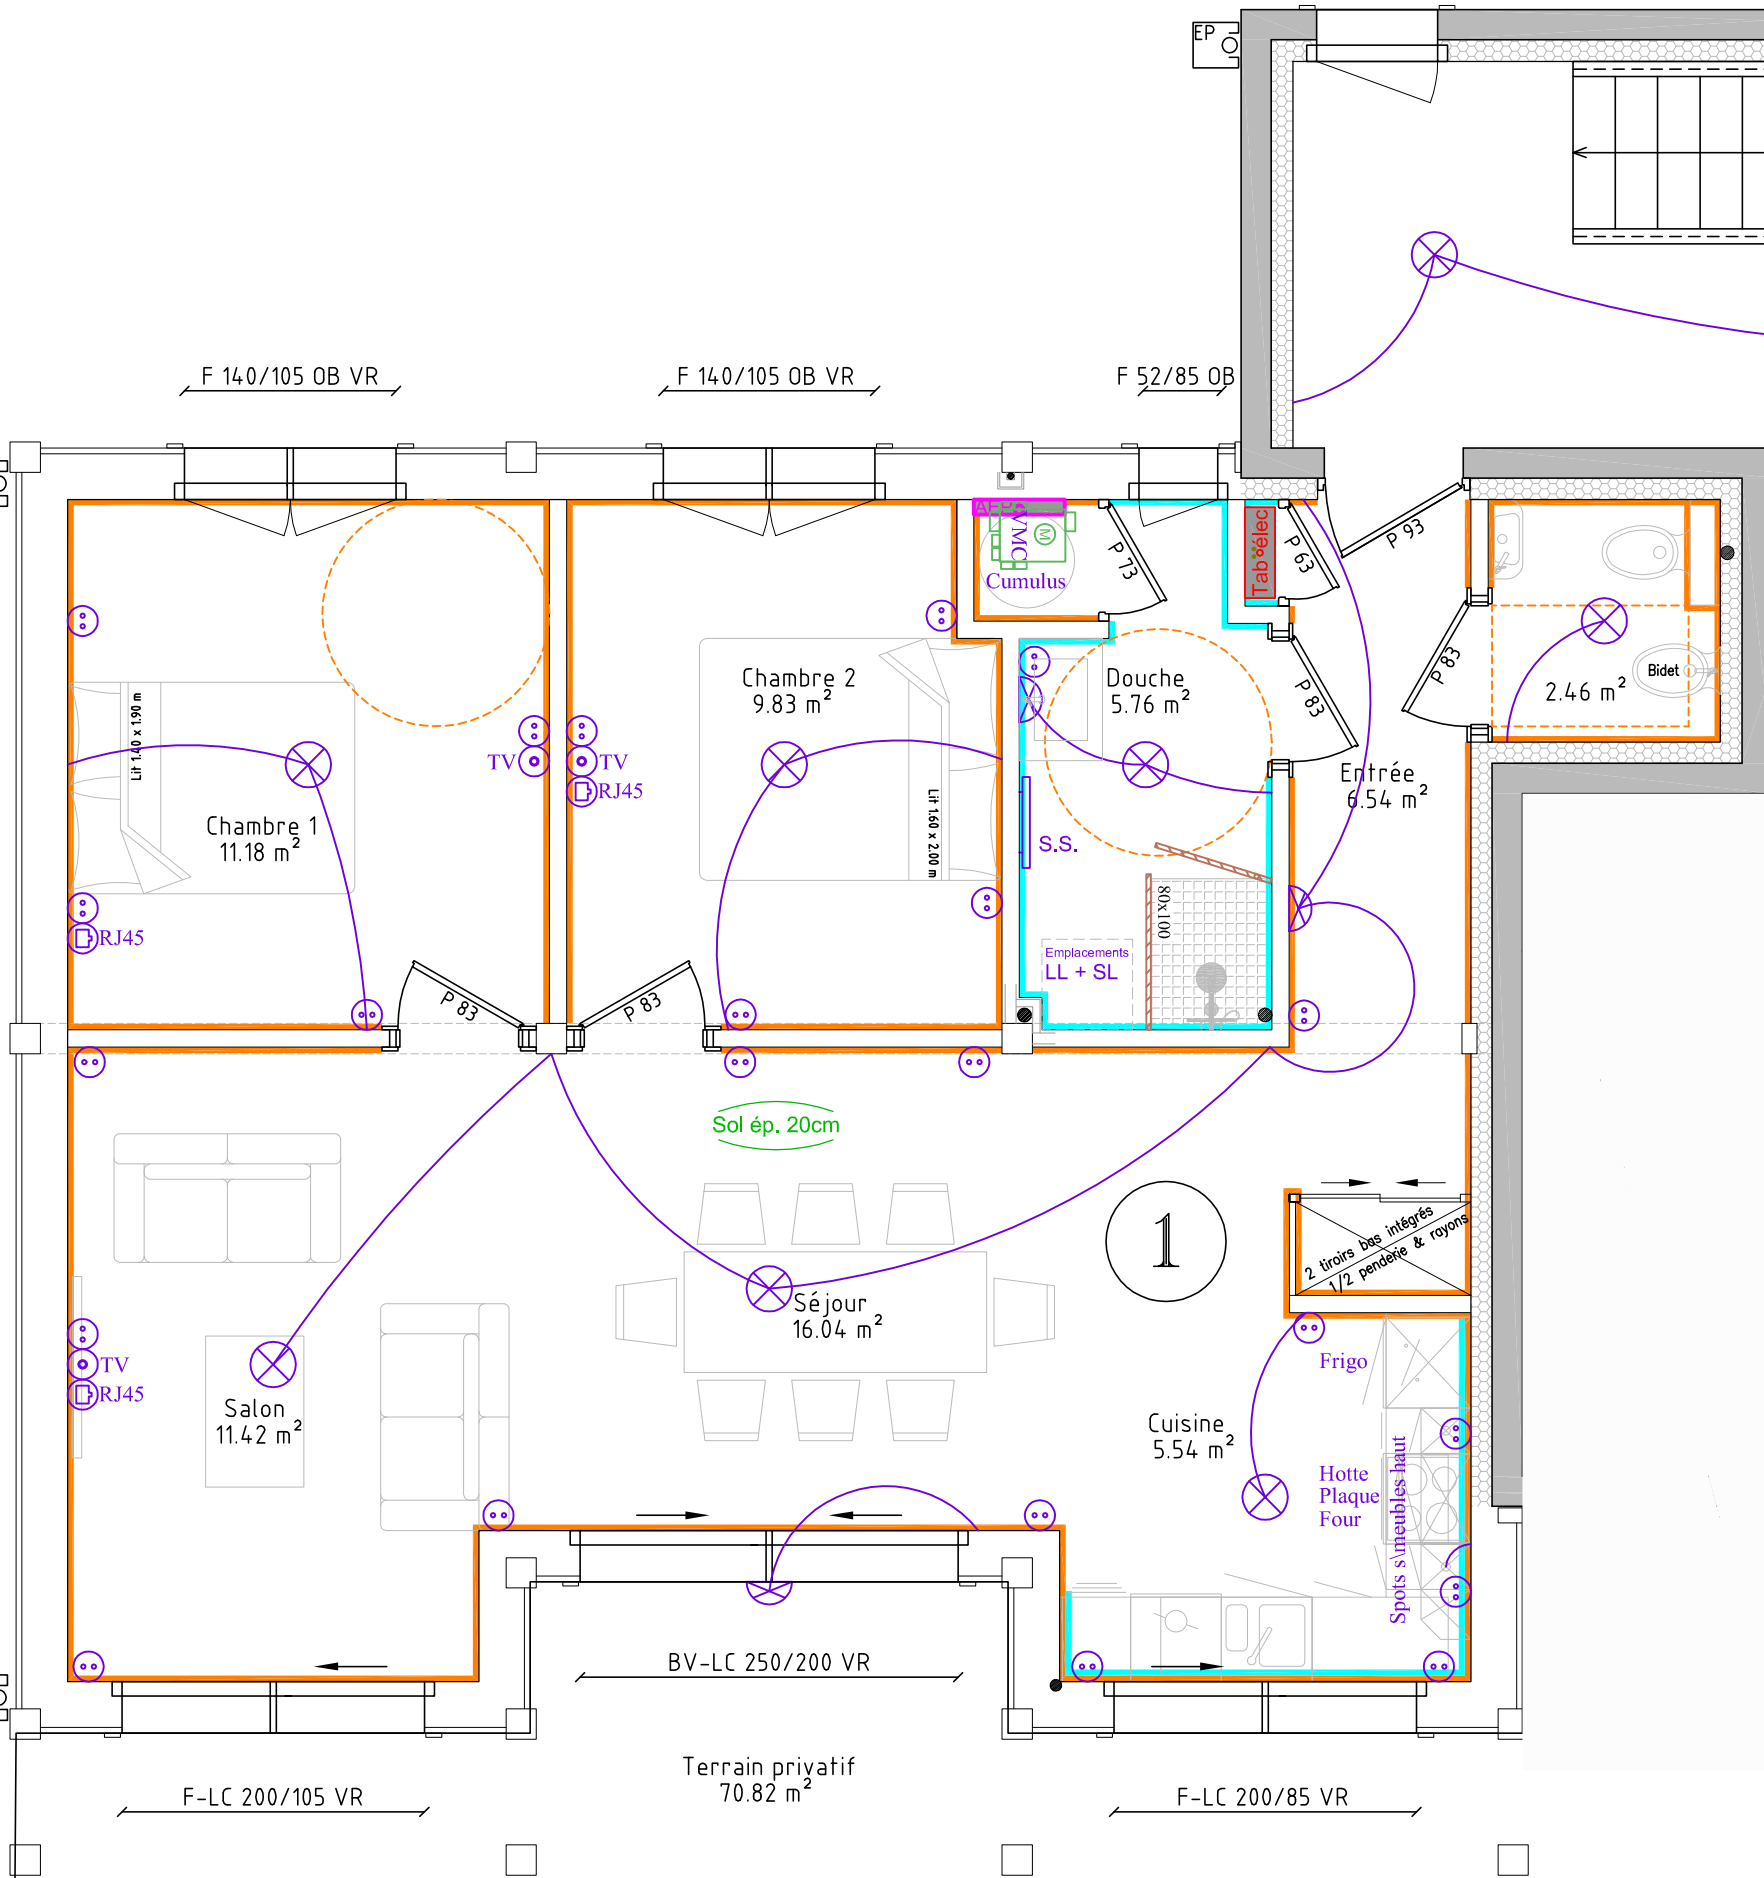

Apt 1 : Sh = 68.77 m²

- + terrain privatif de 70.82 m²
- + cave de 3.85 m²
- + stationnements P3 & P4