
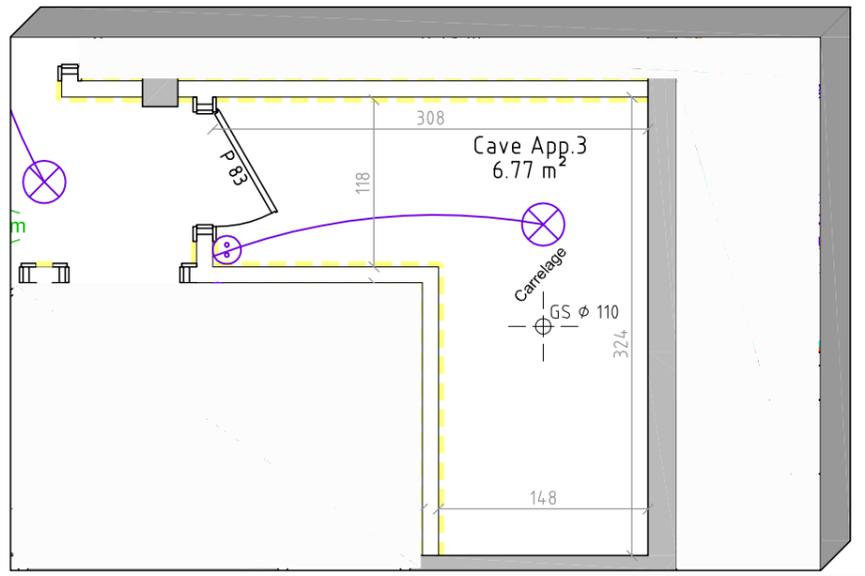


Dutruiel - Le Plan Champ - 1er Etage  
 Format A3 - Ech 1/50 - 03/10/2017

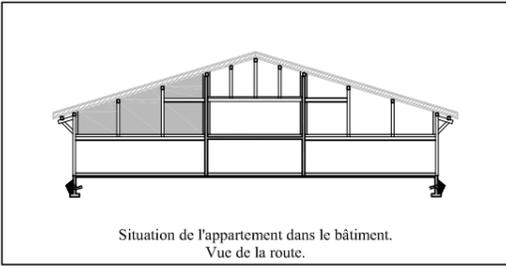


Plan validé le \_\_\_\_\_  
 Signature du (des) client(s) :

**Choix des finitions**

	Maçonnerie brut (Cave, Garage)
	Fermacell pour faïences
	Placo pour peinture /Option
	Fermacell pour pierres /Option
	Lambris épiciéa naturel
	OSB
	Bardage épiciéa naturel
	Bardage épiciéa brossé /Option
	Bardage épiciéa blanchi /Option
	Bardage épiciéa gris polaire /Option
	Bardage thermo-brossé
	Bardage vieux-bois /Option
	Paroi douche vitrée /Option
	Sous-toiture en bardage épiciéa naturel


**Electricité**

	Spot encastré
	Lampe
	Lampe Murale
	Prise simple 16 Ampères
	Prise double 16 Ampères
	Prise triple 16 Ampères
	Prise TV
	Prise RJ45
	Détecteur de mouvement
	Sonnette 2 tons
	Détecteur de fumée

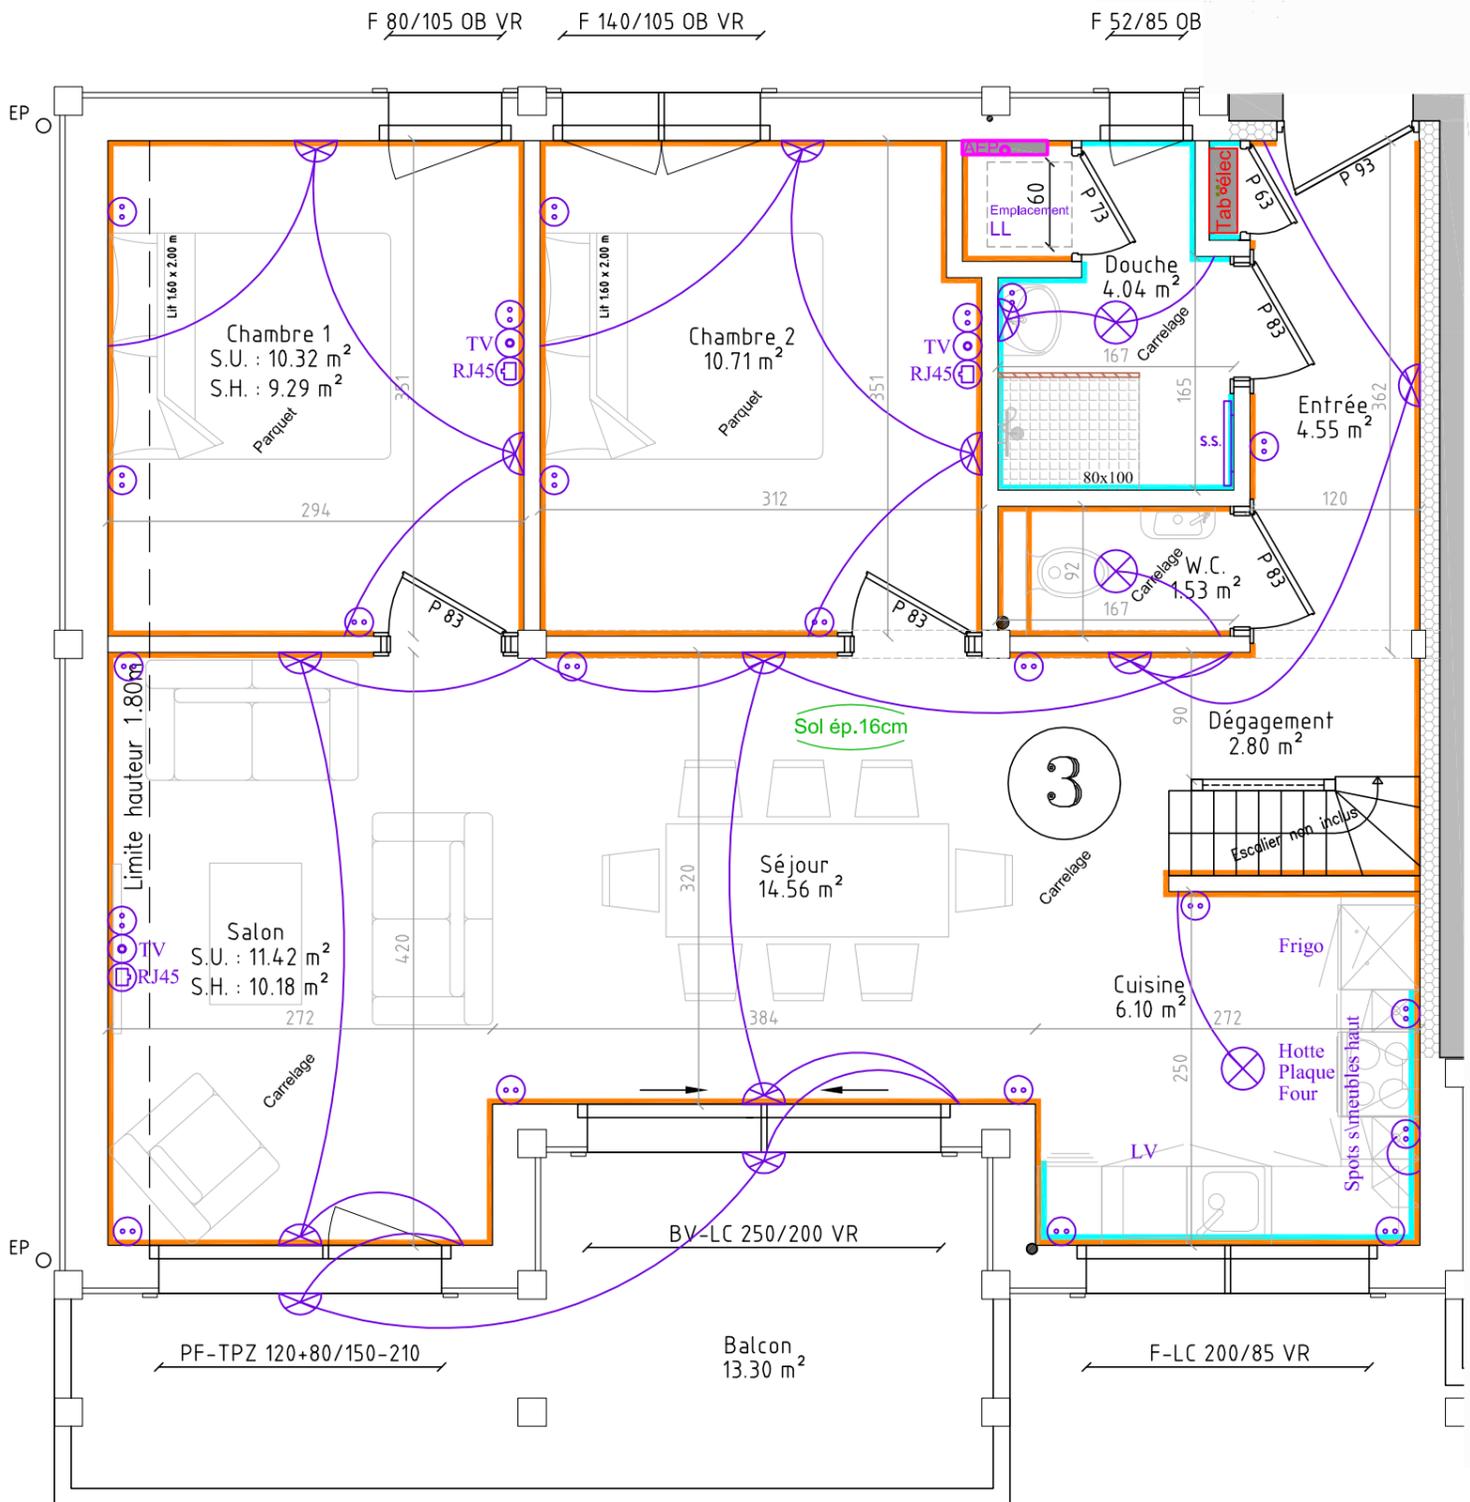


**Apt 3 : Sh = 63.76 m<sup>2</sup>**

- S.U. = 66.03m<sup>2</sup>
- + mezzanine de S.U. : 22.18 m<sup>2</sup>
- + balcon de 13.30 m<sup>2</sup>
- + cave de 6.77 m<sup>2</sup>
- + stationnements P1 & P2

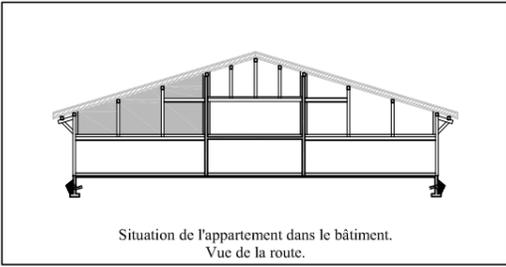

Plan validé le \_\_\_\_\_  
 Signature du (des) client(s) :

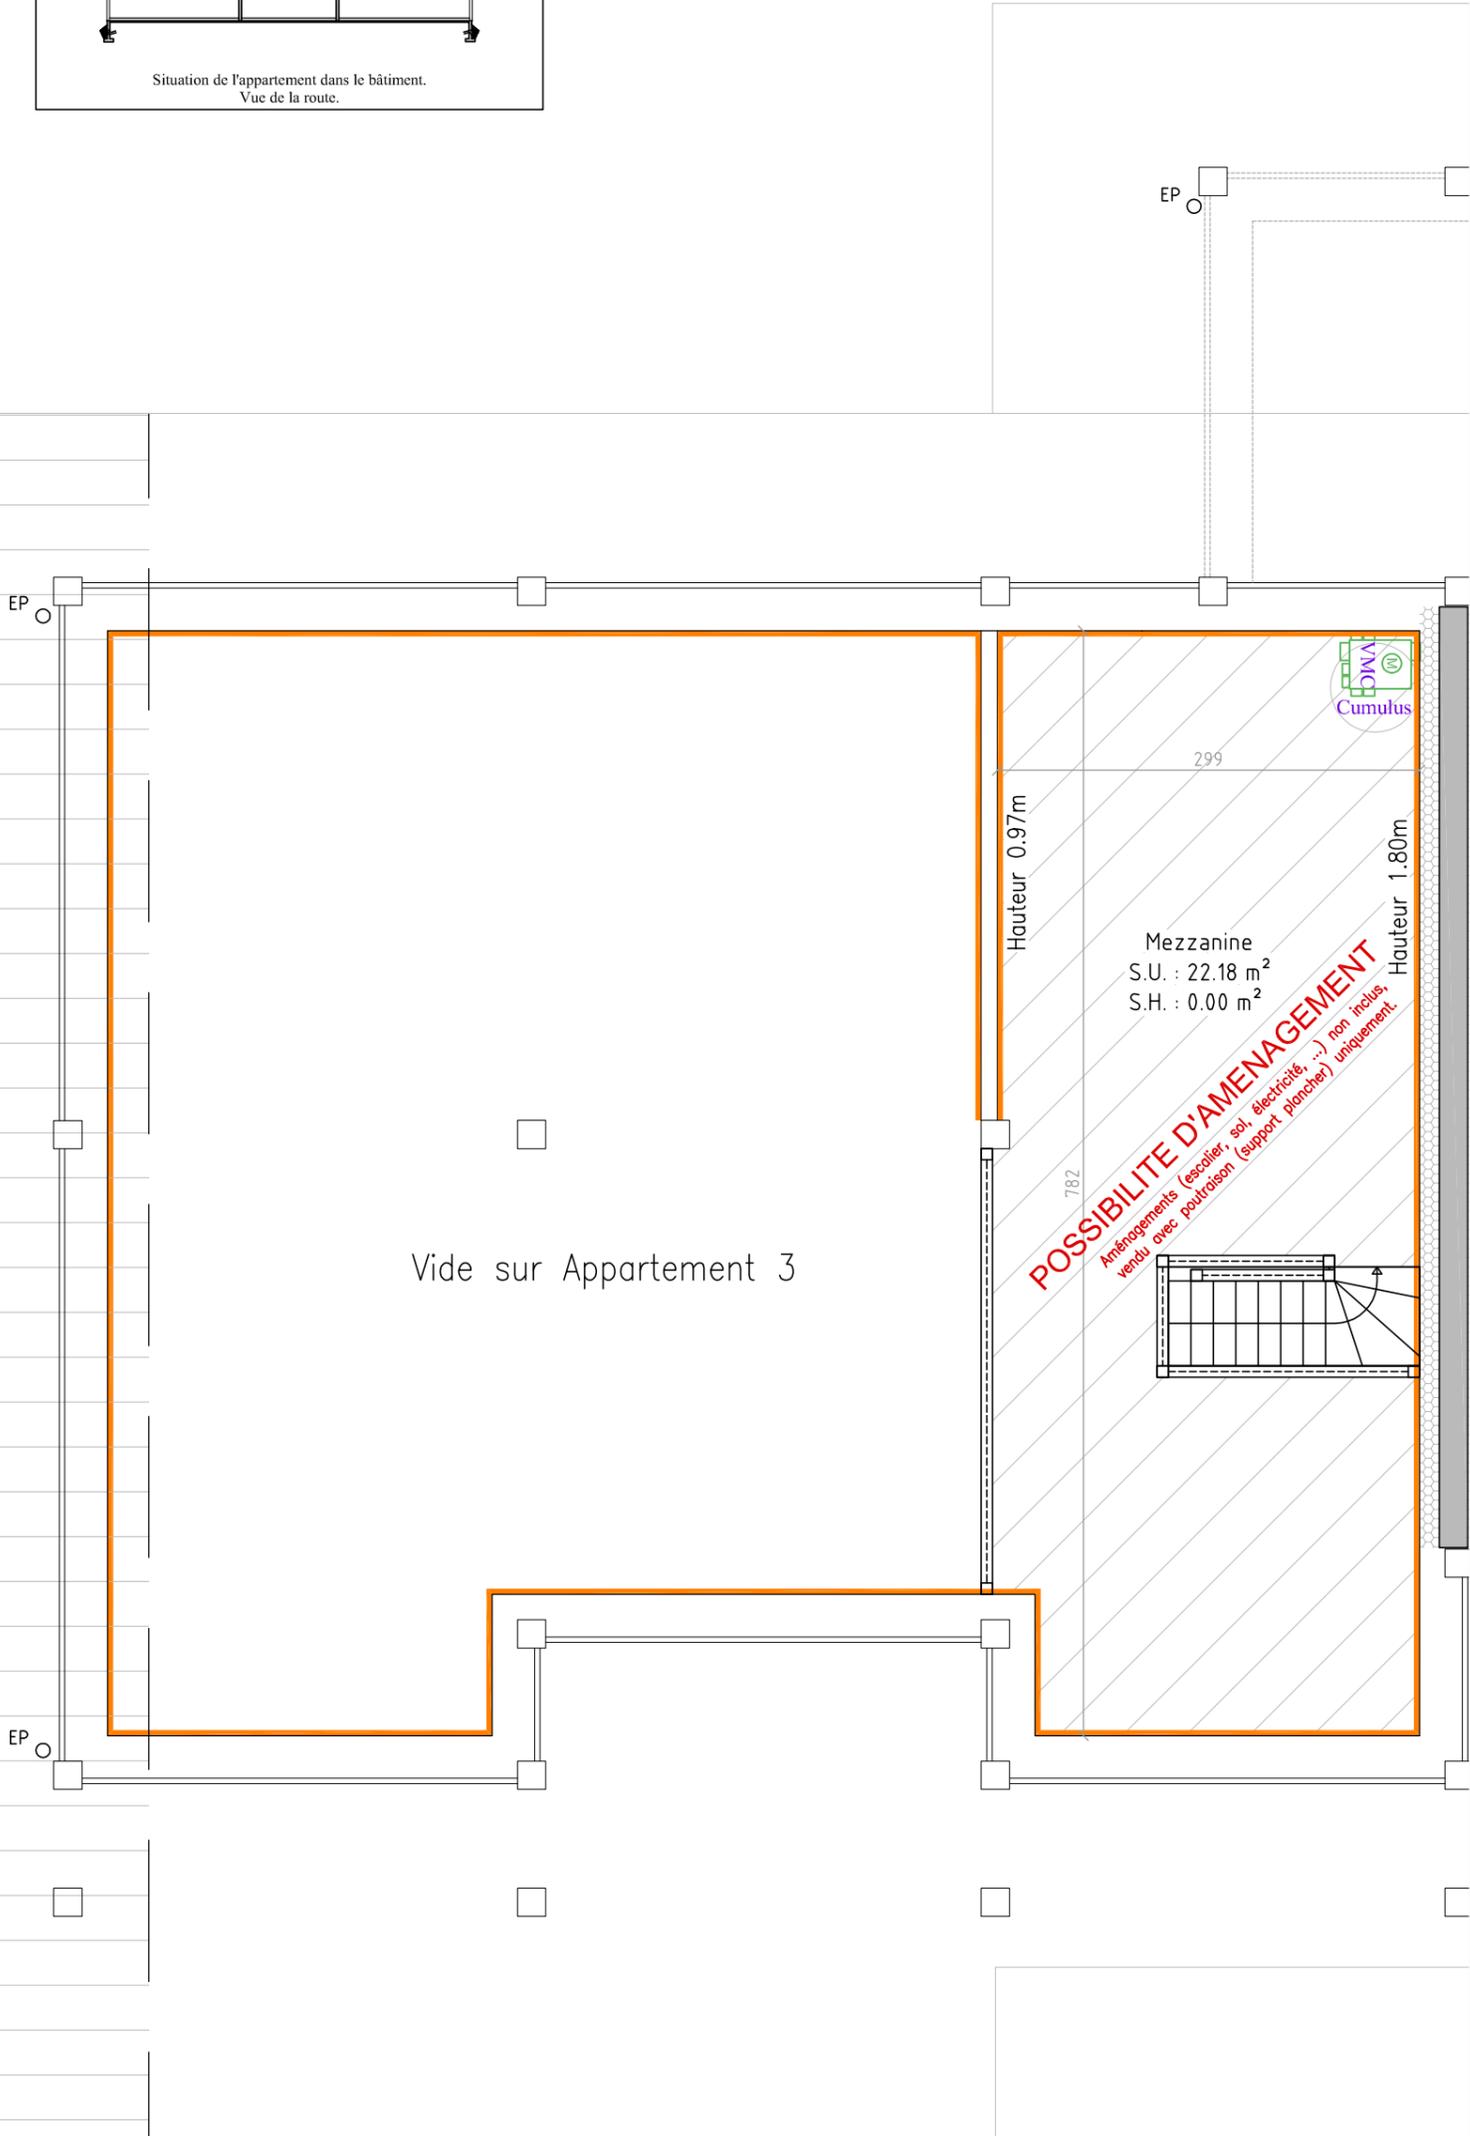

### Choix des finitions

	Maçonnerie brut (Cave, Garage)
	Fermacell pour faïences
	Placo pour peinture /Option
	Fermacell pour pierres /Option
	Lambris épicea naturel
	OSB
	Bardage épicea naturel
	Bardage épicea brossé /Option
	Bardage épicea blanchi /Option
	Bardage épicea gris polaire /Option
	Bardage thermo-brossé
	Bardage vieux-bois /Option
	Paroi douche vitrée /Option
Sous-toiture en bardage épicea naturel	

### Electricité

	Spot encastré
	Lampe
	Lampe Murale
	Prise simple 16 Ampères
	Prise double 16 Ampères
	Prise triple 16 Ampères
	Prise TV
	Prise RJ45
	Détecteur de mouvement
	Sonette 2 tons
	Détecteur de fumée

**Apt 3 : Sh = 63.76 m<sup>2</sup>**

- S.U. = 66.03m<sup>2</sup>
- + mezzanine de S.U. : 22.18 m<sup>2</sup>
- + balcon de 13.30 m<sup>2</sup>
- + cave de 6.77 m<sup>2</sup>
- + stationnements P1 & P2