



# Est

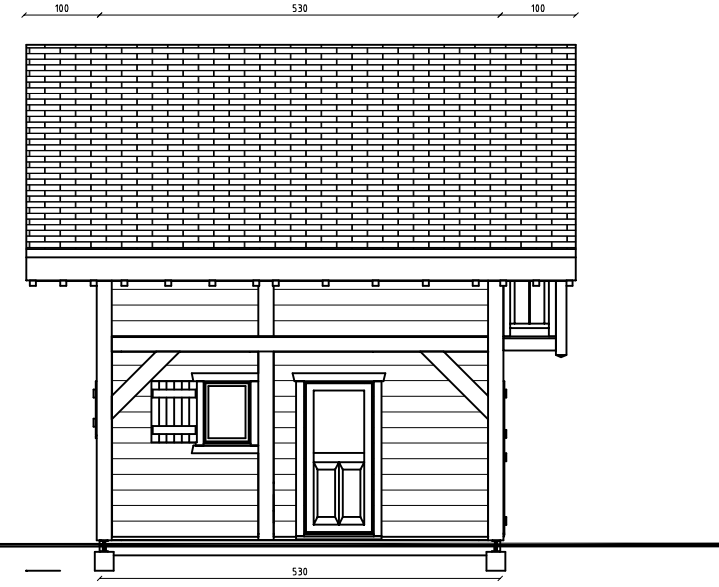


# Sud




## Coupe

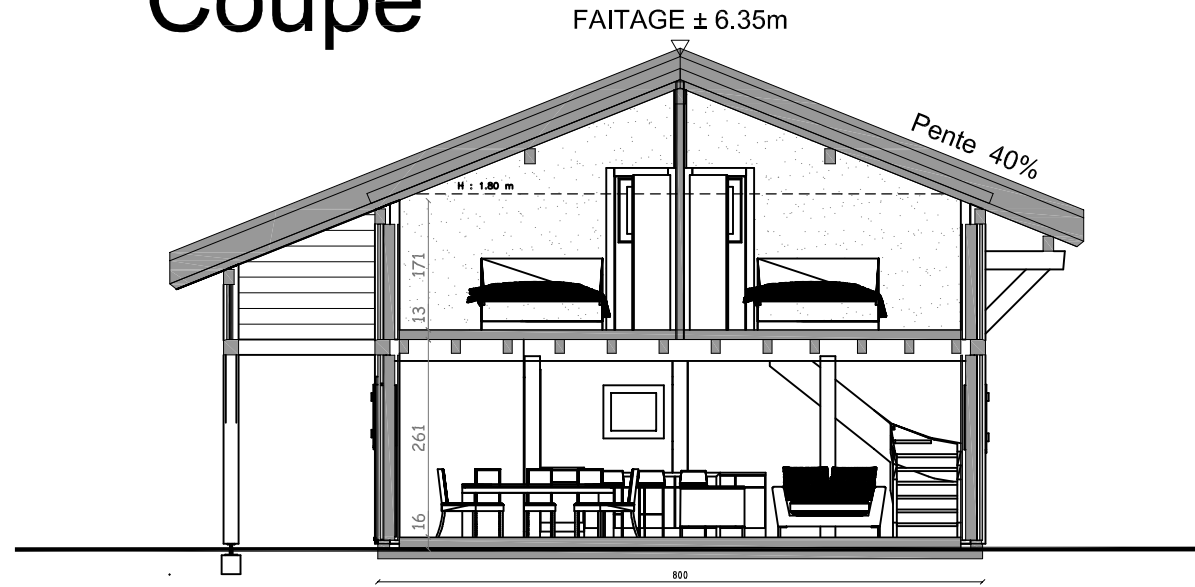

# Nord

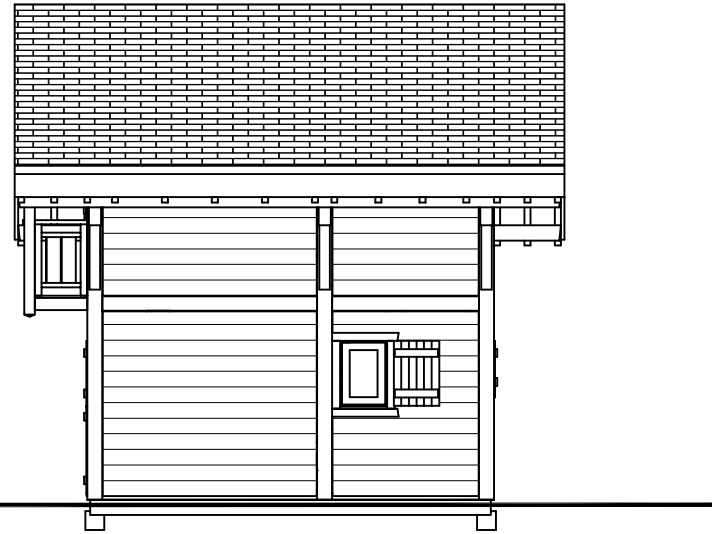

# Ouest

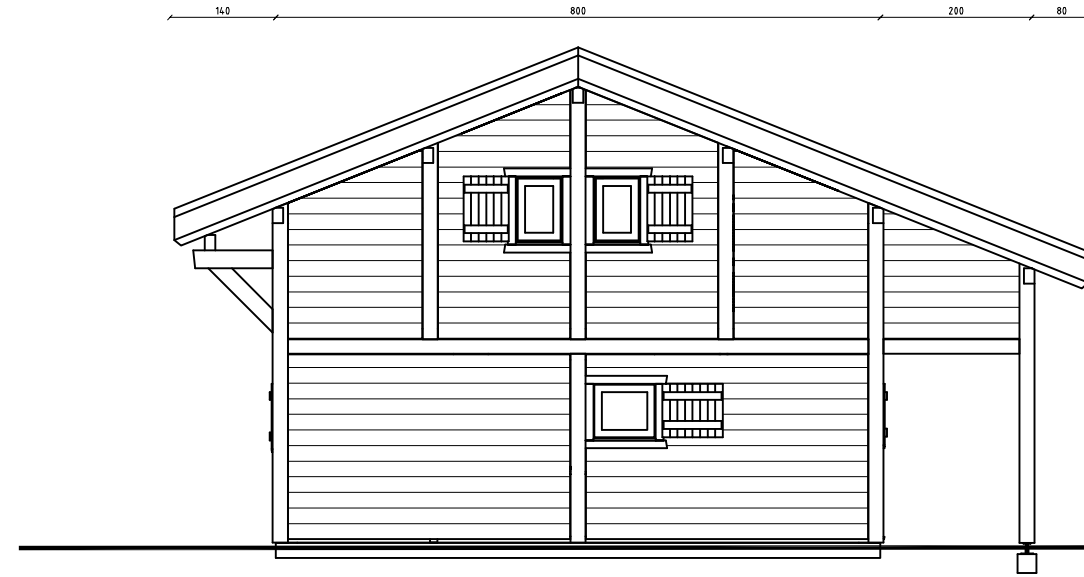

MAITRE D'OEUVRE

Les Chalets Dutruel  
 Architectes  
 Concepteur et Constructeur de Chalets Individuels en Chalets  
 en Chalets Dutruel - Les Chalets en Camp Bernex - 1000 BERNEX - Tél. 04 92 71 88 20 - Fax. 04 92 71 88 21 - Web : www.chaletsdutruel.com - Mail : chalets.dutruel@wanadoo.fr

Plan validé le \_\_\_\_\_  
 Signature(s) du (des) client(s) :

PC 5

4 Chalets - Chef Lieu - BERNEX

CLIENT : Les Chalets Dutruel Sas.  
 DATE : 26 juin 2018

TYPE : Chalet Poteaux-Poutres  
 DESIGNATION : Façades + Coupe de la construction  
 FORMAT : A3  
 DESS : S.D.  
 ECHELLE : 1/100

Visuel des plans et représentations graphiques non contractuel. Ces plans ainsi que tous les documents annexes sont la propriété des Chalets Dutruel SAS.