




Façade Ouest

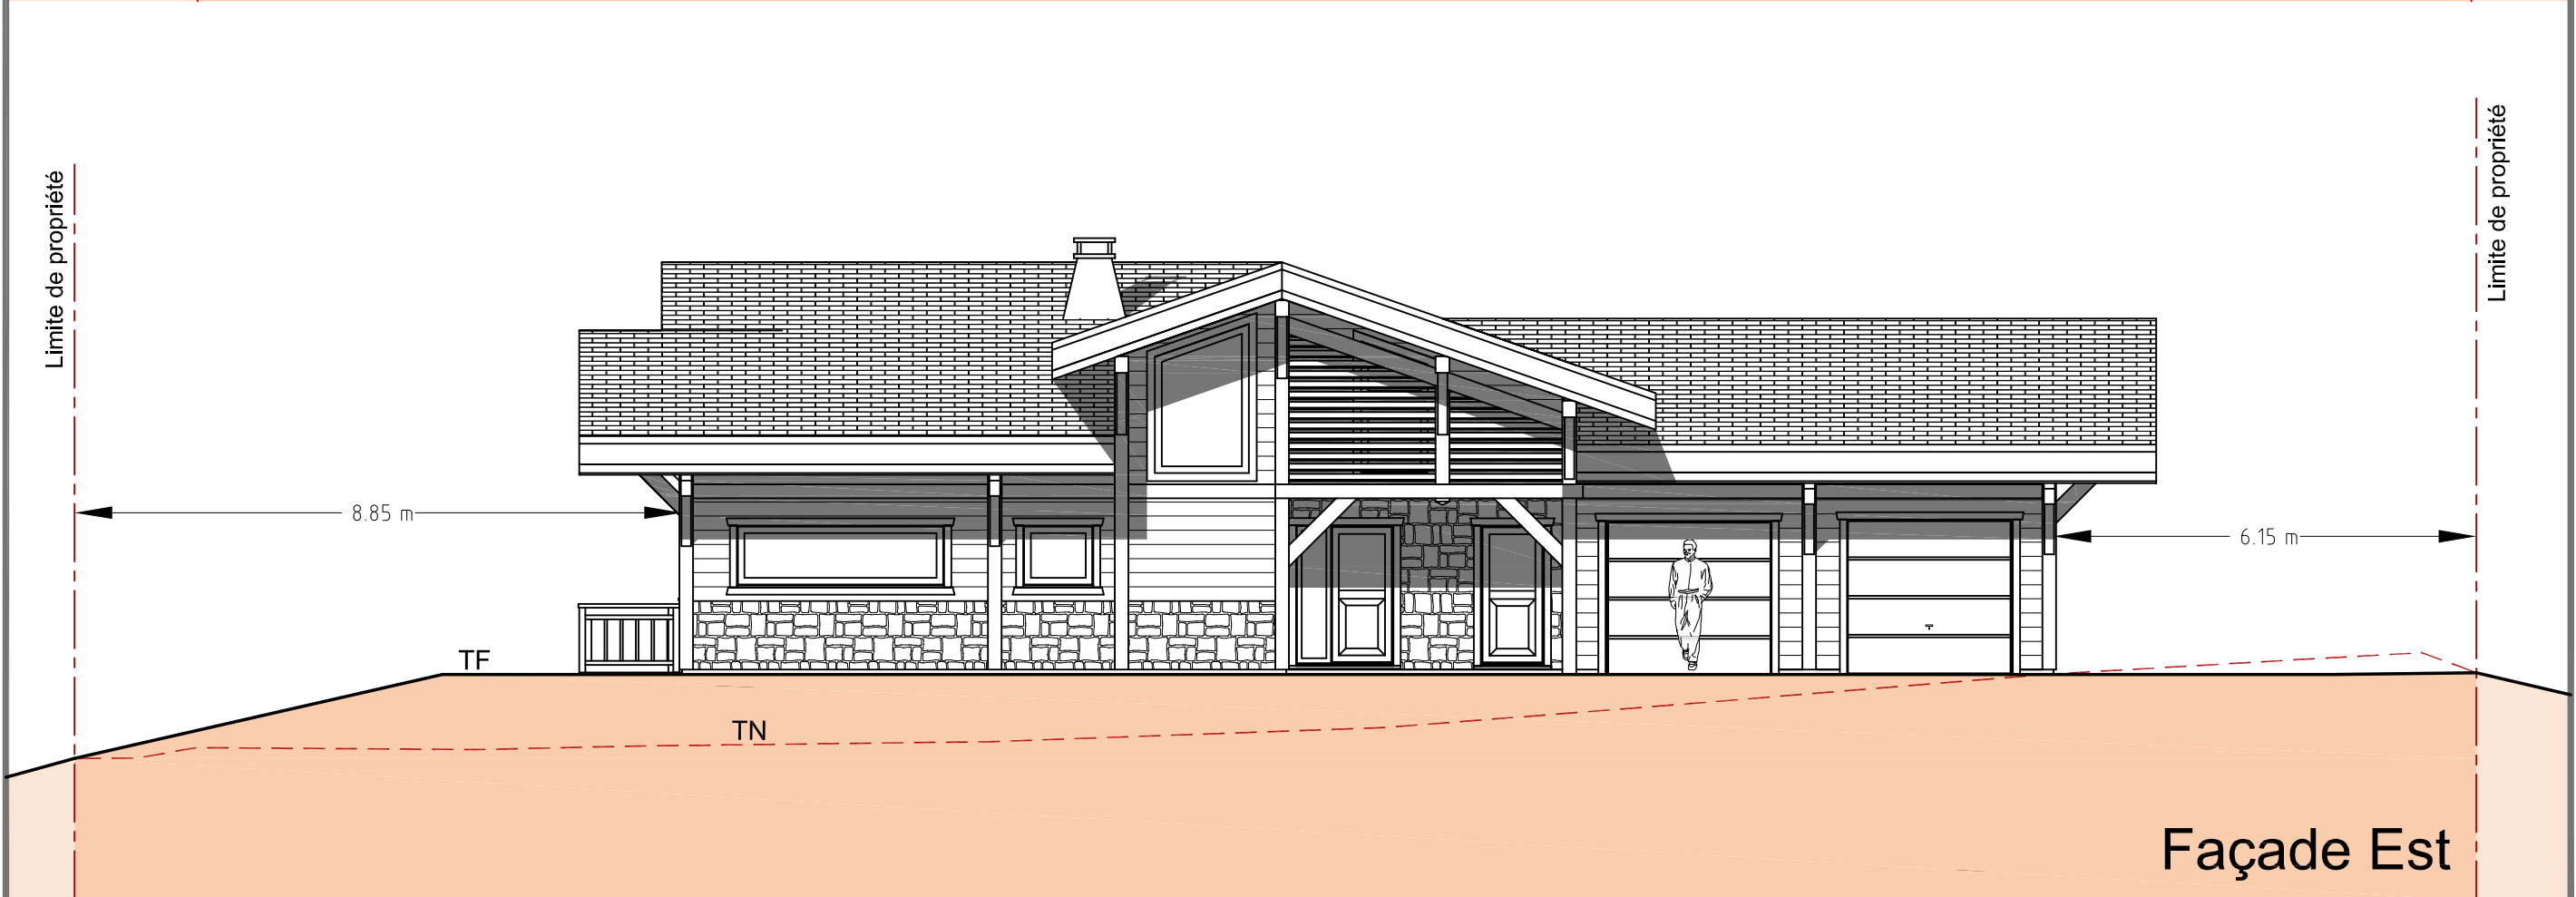

Façade Est

MAITRE D'OEUVRE

Plan validé le  
Signature(s) du (des) client(s) :

PCMI 5

LOT 2 - LES PERYS - LES GETS

TYPE : Chalet poteaux poutres

DESIGNATION : Façades Est et Ouest

FORMAT : A3


N° : 2/2

CLIENT : Monsieur/Madame


DATE : 30 janvier 2019

DESS : T.J

ECHELLE : 1/100

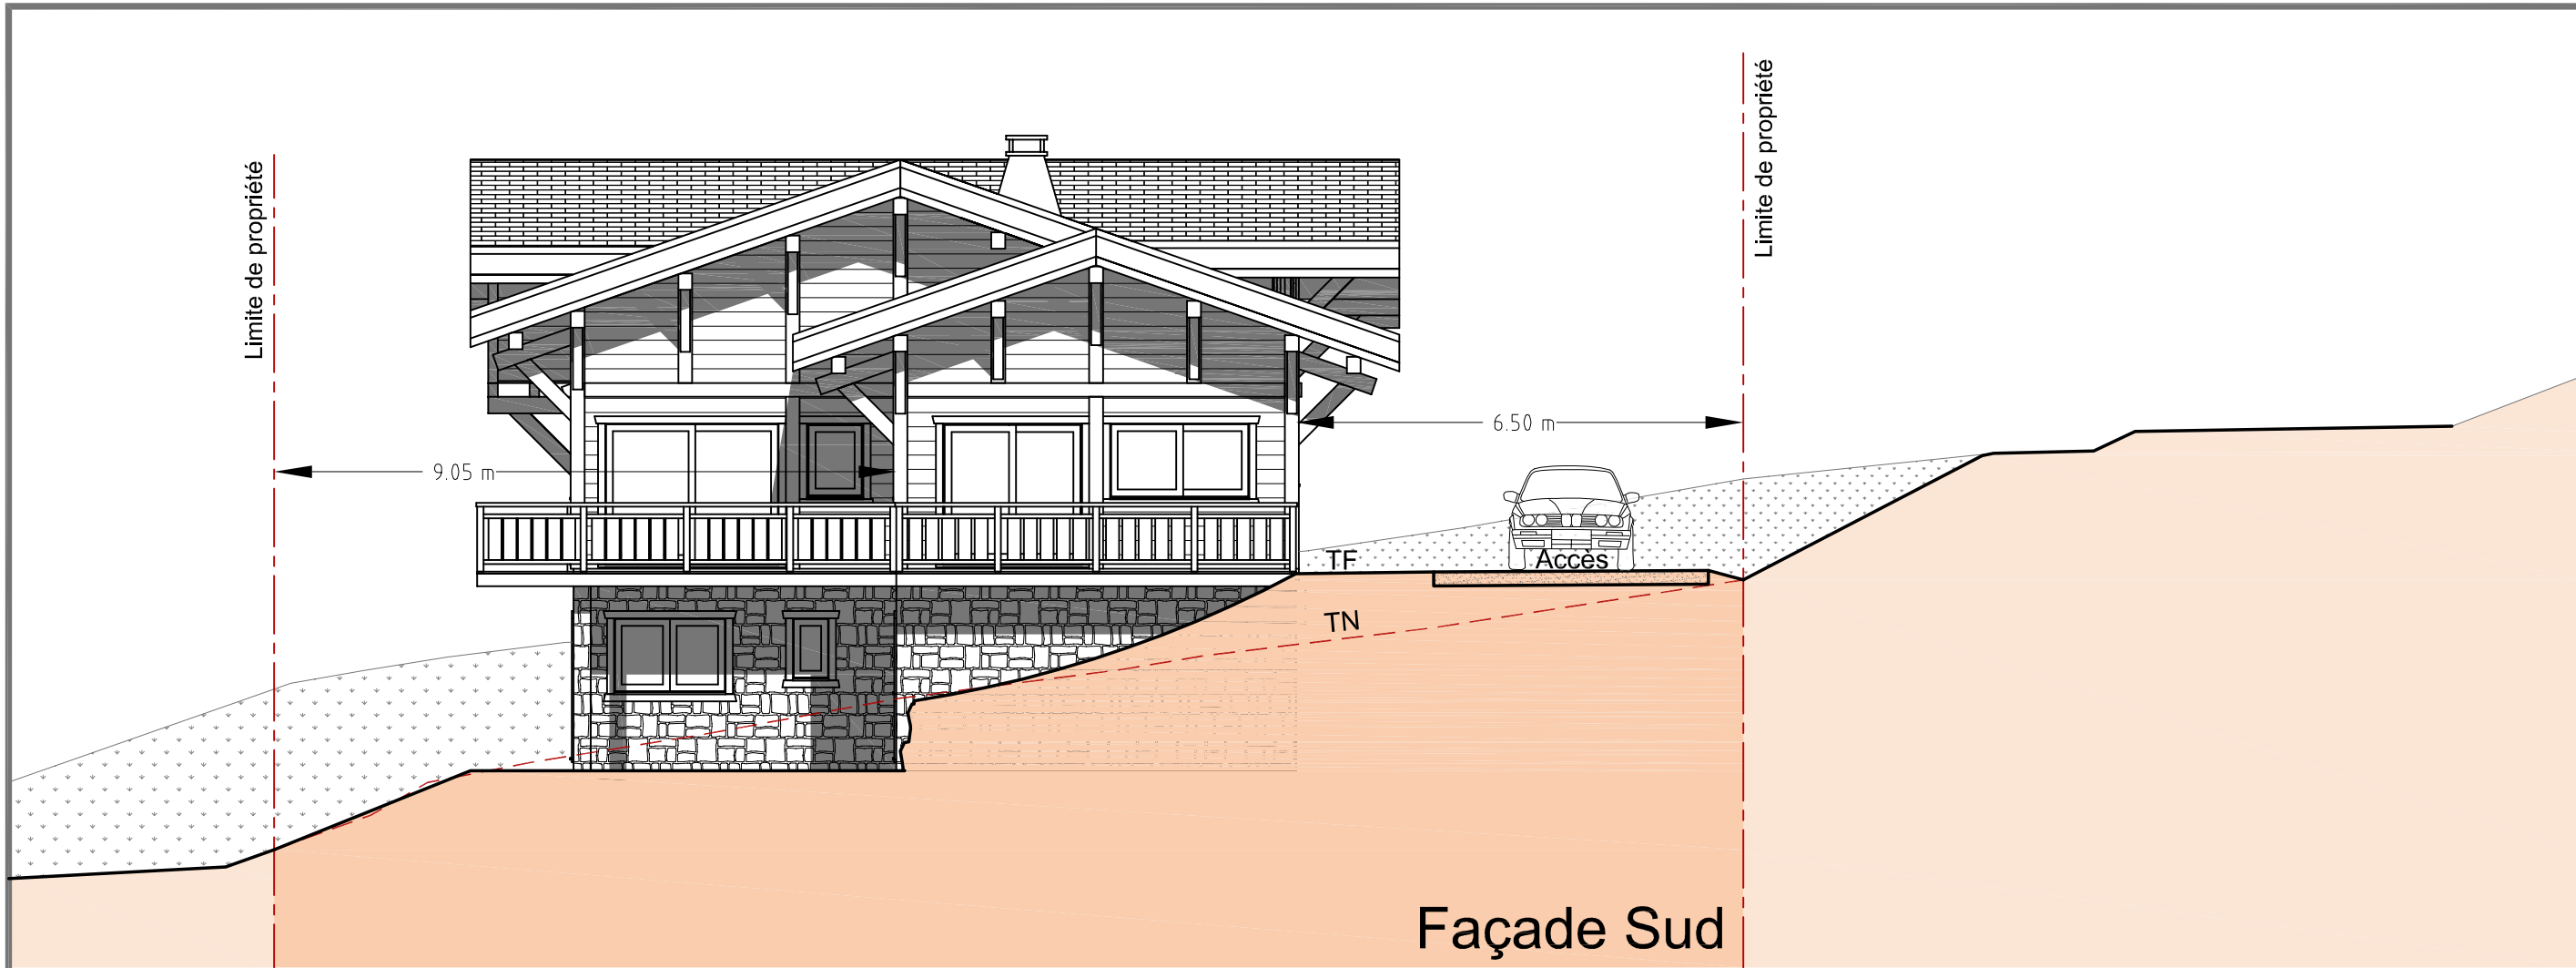

Façade Sud

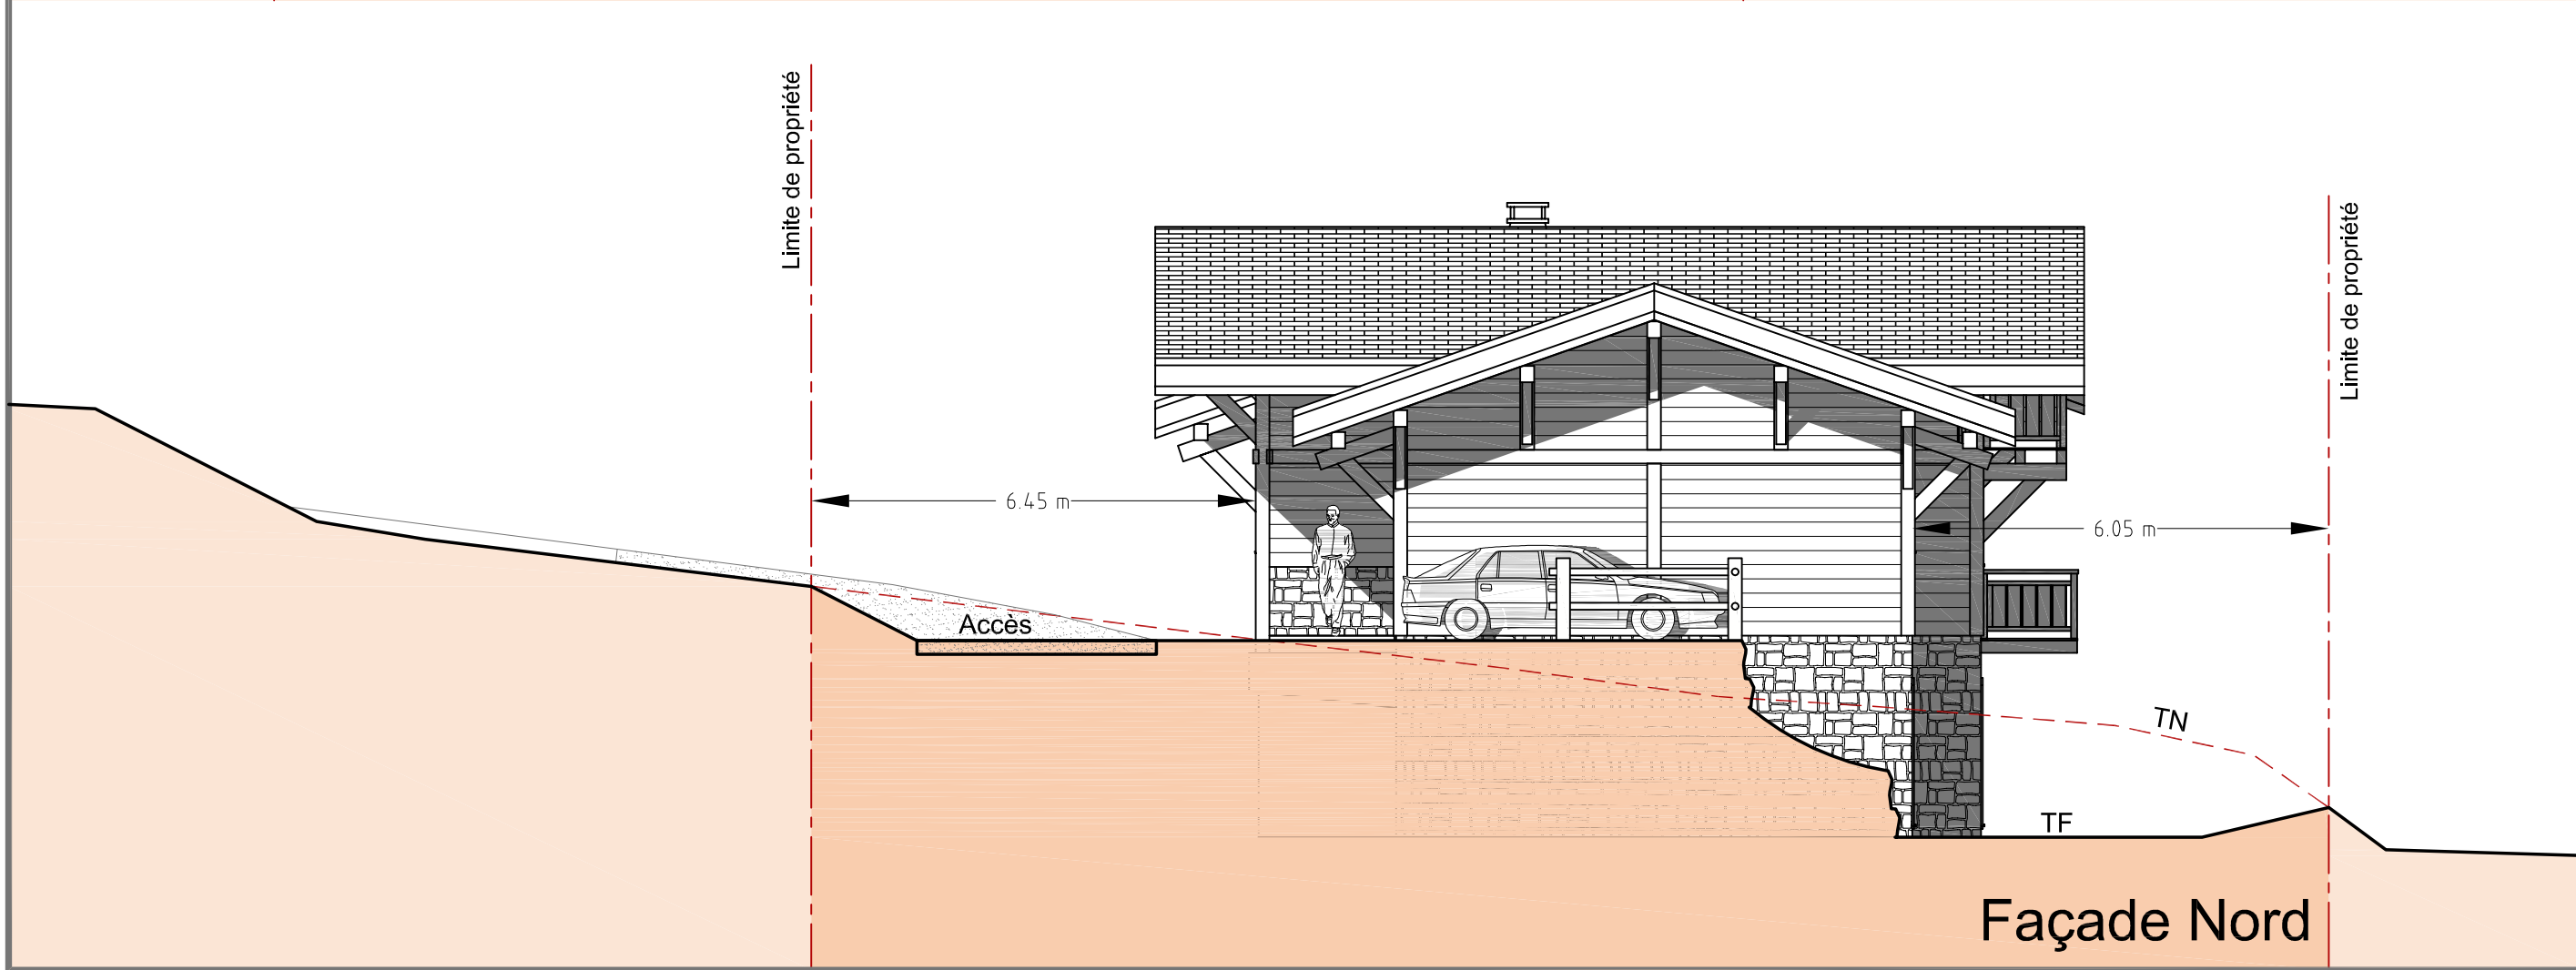

Façade Nord

<p>Plan validé le _____ Signature(s) du (des) client(s) :</p>		<p>MAITRE D'OEUVRE</p> <p>Les Chalets Dutruel Architecte Compagnie et Commerce de Chalets Individuels en Chalets 10000 BELLIGNY - BP 95 92 180 20 - Tél. 04 92 71 80 00 - Web : www.chaletsdutruel.com - Mail : chalets@chaletsdutruel.com</p>
<p>LOT 2 - LES PERYS - LES GETS</p>	<p>PCMI 5</p>	<p>CLIENT : Monsieur/Madame</p>
<p>TYPE : Chalet poteaux poutres</p>	<p>N° : 1/2</p>	<p>DATE : 30 janvier 2019</p>
<p>DESIGNATION : Façades Nord et Sud</p>	<p>DESS : T.J</p>	
<p>FORMAT : A3</p>	<p>ECHELLE : 1/100</p>	

Visuel des plans et représentations graphiques non contractuel. Ces plans ainsi que tous les documents annexes sont la propriété des Chalets Dutruel SAS.