

Plan de Vente

PROJET : Construction d'un Chalets de 3 Logements

DESIGNATION : Façade Sud

FORMAT : A4 **ECHELLE** - 1:100



DATE : 22 Septembre 2023



Les Chalets Dutruel
La passion du bois depuis 1950

Concepteur et Constructeur de Chalets Individuels ou Collectifs

Visuel des plans et représentations graphiques non contractuels. Ces plans ainsi que tous les documents annexes sont la propriété des Chalets Dutruel SAS.

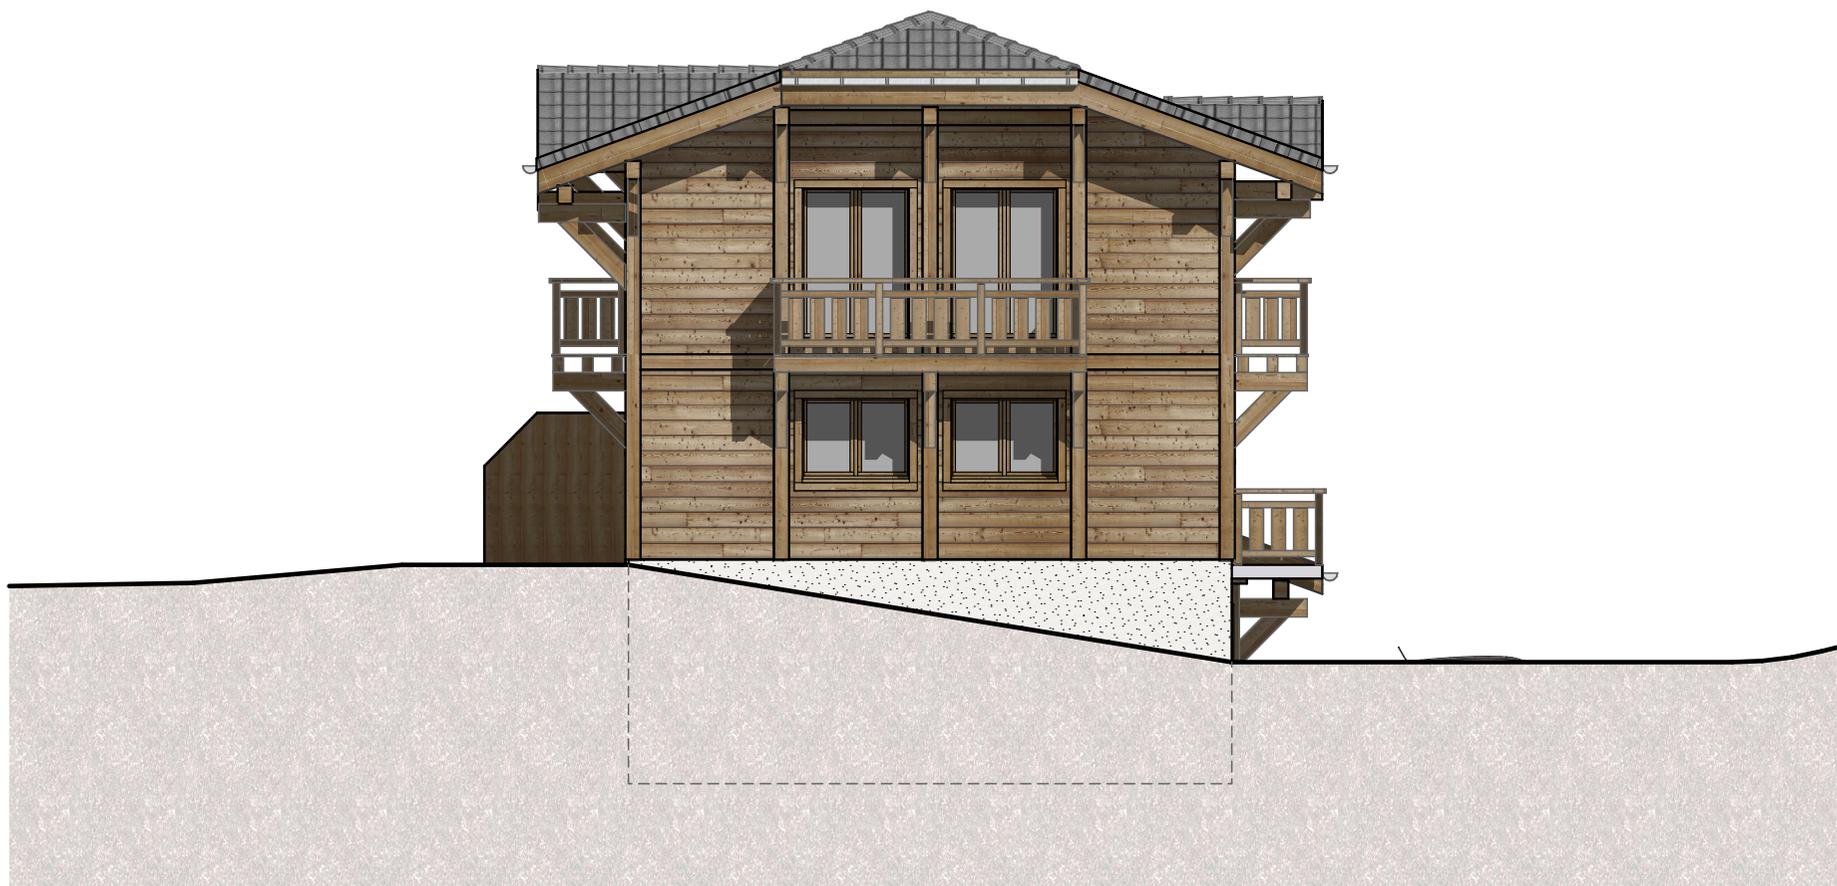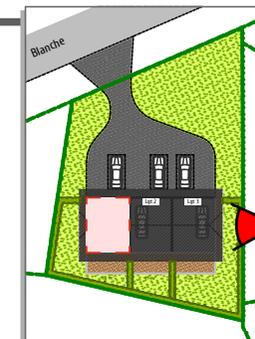



Plan de Vente

PROJET : Construction d'un Chalets de 3 Logements
DESIGNATION : Façade Est
FORMAT : A4 **ECHELLE -** 1:100 **DATE :** 22 Septembre 2023



Les Chalets Dutruel
La passion du bois depuis 1950
Concepteur et Constructeur de Chalets Individuels ou Collectifs

Visuel des plans et représentations graphiques non contractuels. Ces plans ainsi que tous les documents annexes sont la propriété des Chalets Dutruel SAS.

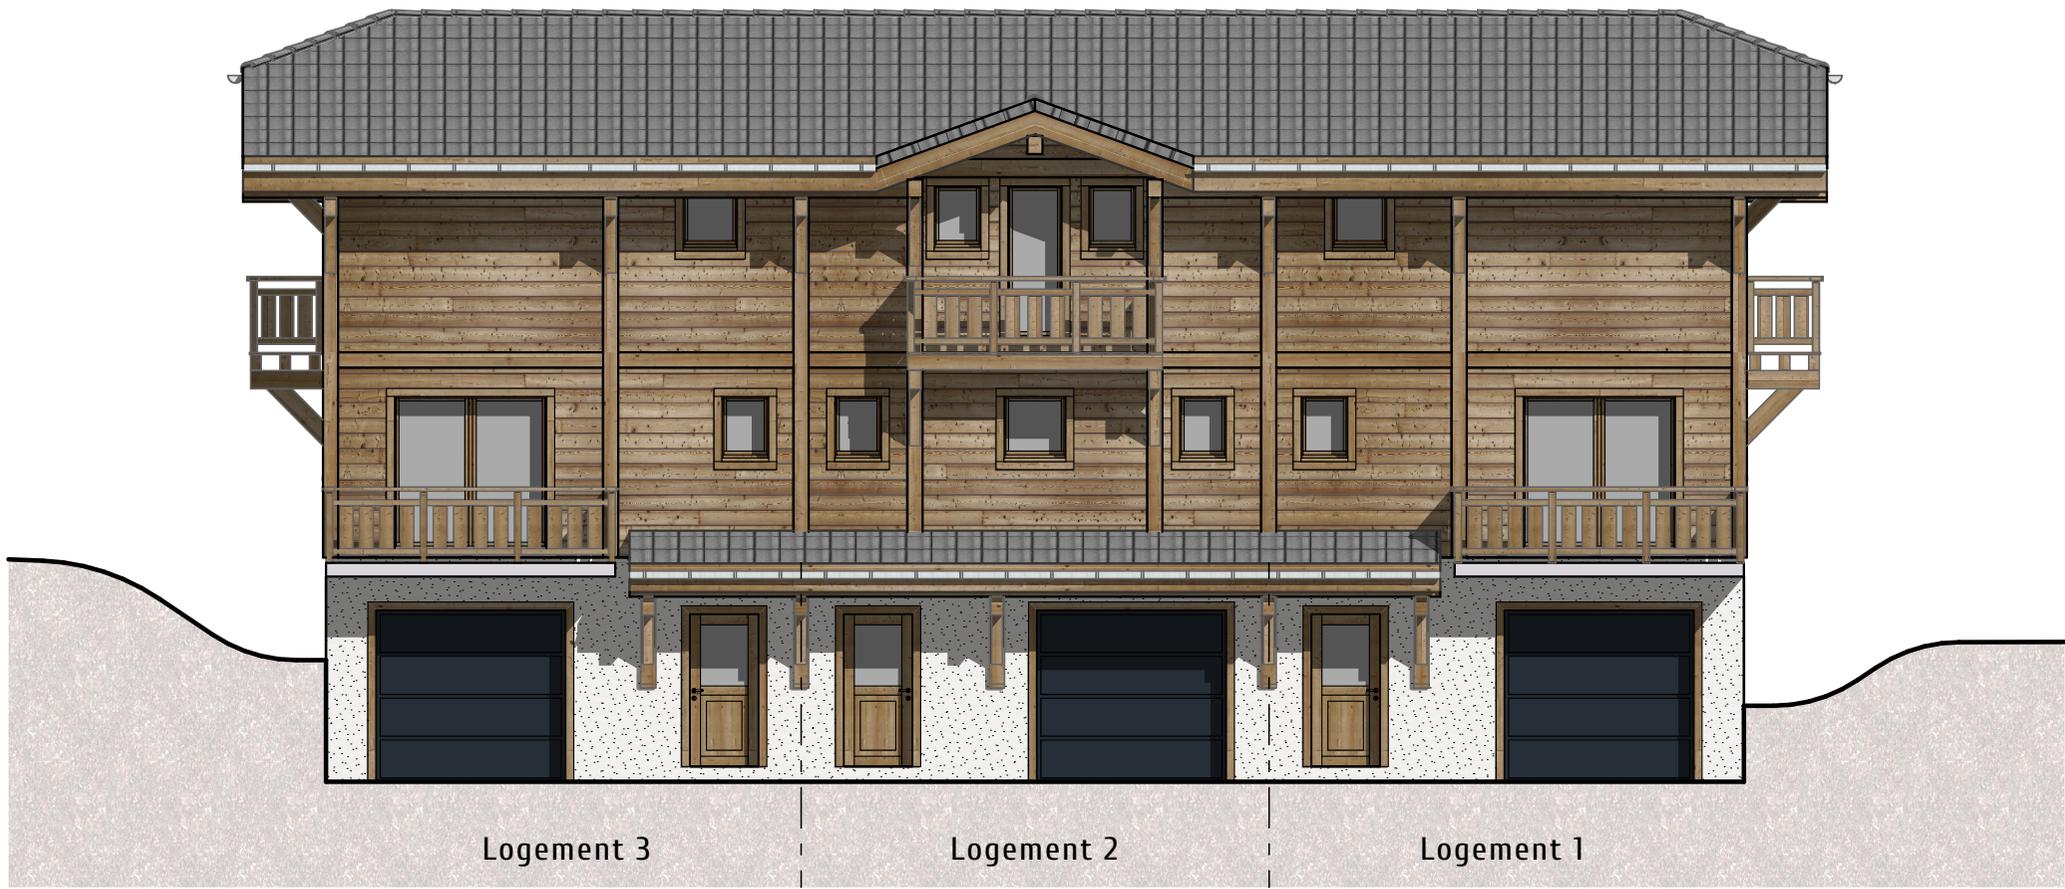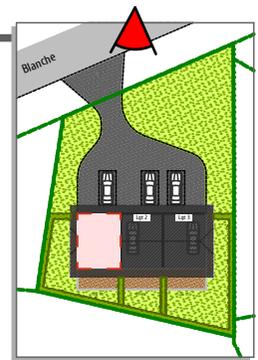

Plan de Vente

PROJET : Construction d'un Chalets de 3 Logements

DESIGNATION : Façade Nord

FORMAT : A4 **ECHELLE :** - 1:100



DATE : 22 Septembre 2023



Les Chalets Dutruel
La passion du bois depuis 1950

Concepteur et Constructeur de Chalets Individuels ou Collectifs

Visuel des plans et représentations graphiques non contractuels. Ces plans ainsi que tous les documents annexes sont la propriété des Chalets Dutruel SAS.

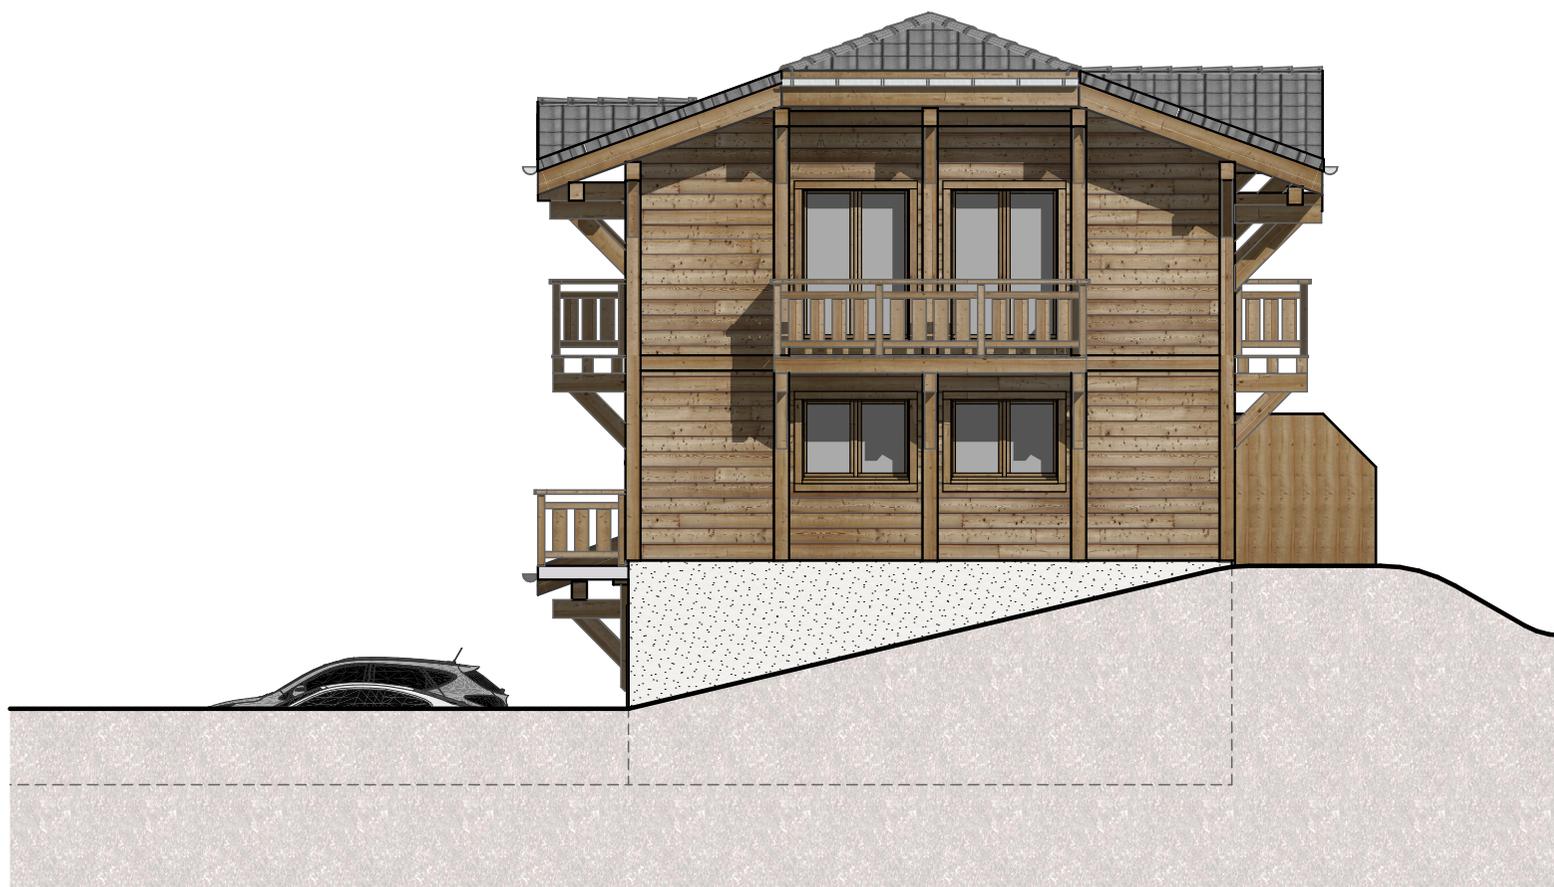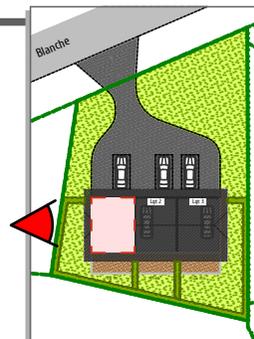

Plan de Vente

PROJET : Construction d'un Chalets de 3 Logements

DESIGNATION : Façade Ouest

FORMAT : A4 **ECHELLE -** 1:100

DATE : 22 Septembre 2023



Les Chalets Dutruel
La passion du bois depuis 1950

Concepteur et Constructeur de Chalets Individuels ou Collectifs

Visuel des plans et représentations graphiques non contractuels. Ces plans ainsi que tous les documents annexes sont la propriété des Chalets Dutruel SAS.