


Rez de chaussée

TOTAL DES SURFACES - Bâtiment A

| Habitable | Utile | Plancher |
|-----------------------|-----------------------|-----------------------|
| 264.37 m ² | 343.00 m ² | 279.51 m ² |

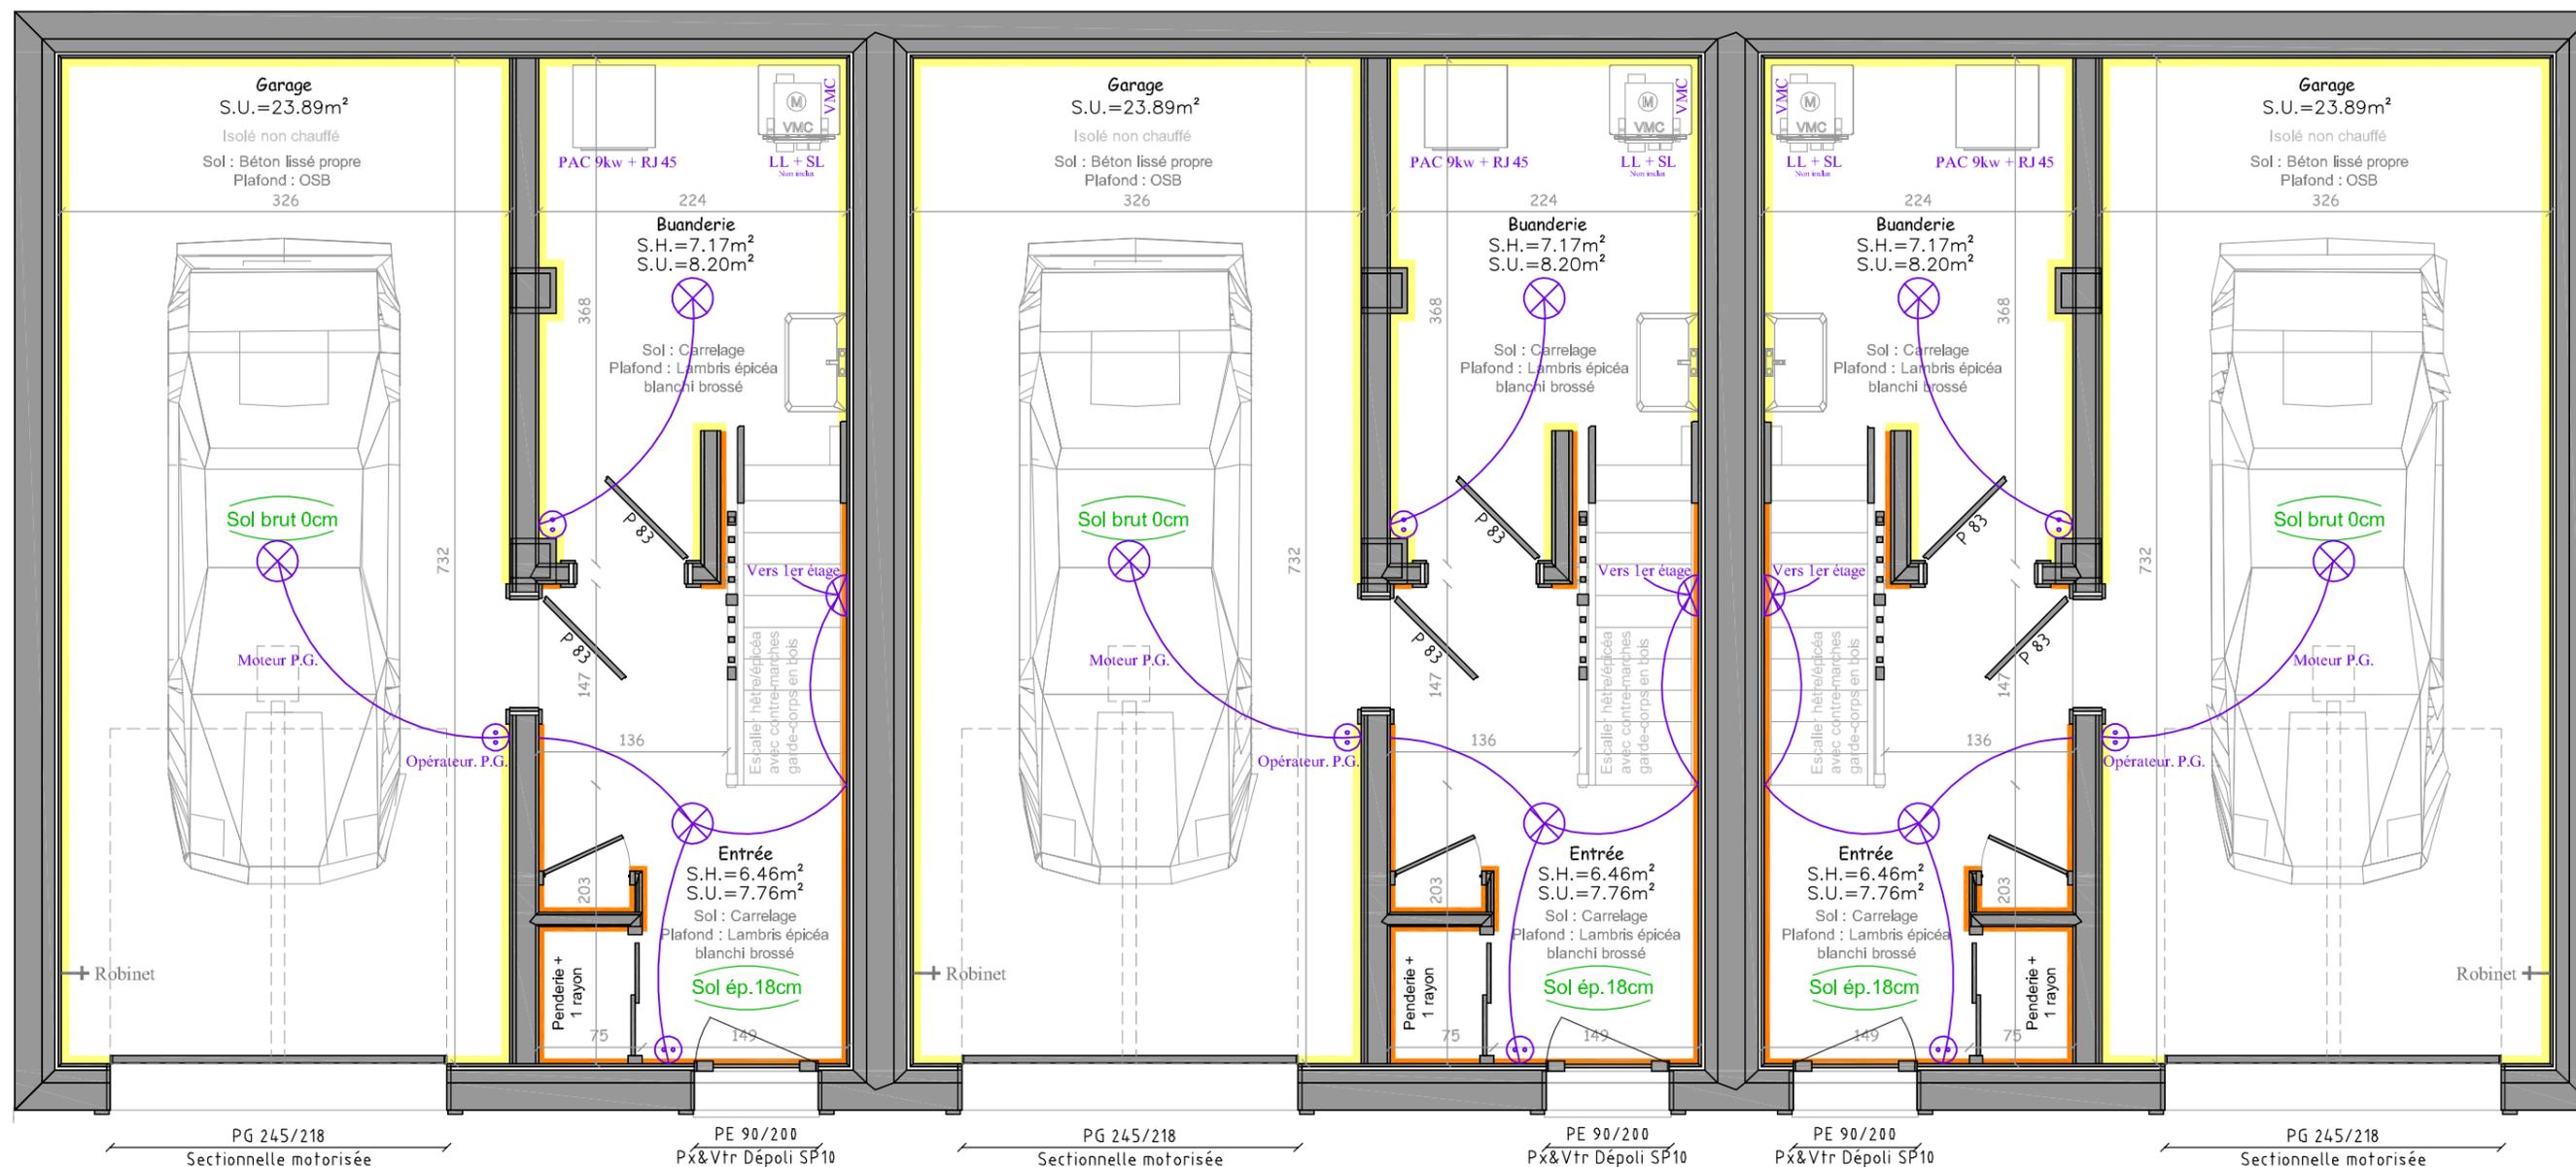

Légende

| | | | |
|-------|---------------------------------|--------|-----------------------------|
| F | Fenêtre | OB | 1 vantail oscillo-battant |
| PF | Porte fenêtre | VR | Volet roulant |
| BV-LC | Baie vitrée levante coulissante | VB | Volet bois |
| F-LC | Fenêtre levante coulissante | Px&Vtr | Panneau bas et vitrage haut |
| ABT | Abattant | Dépoli | Verre opaque |
| TPZ | Trapèze | SP10 | Verre sécurisé=10mm |
| PE | Porte d'entrée | 44.2 | Verre sécurisé=8mm |
| PS | Porte de service | | |

Electricité

| | | |
|--------------------------|------|------------------------|
| Spot encastré / applique | TV | Prise TV |
| Lampe | RJ45 | Prise RJ45 |
| Lampe murale | USB | Prise 2x USB |
| Prise simple 16 Ampères | HP | Détecteur de mouvement |
| Prise double 16 Ampères | HP | Sorties pour encinte |
| Prise triple 16 Ampères | | Bandeau LED |
| Sonnette entrée | | |

Choix des finitions intérieures

| | |
|-----------------------------------|---------------------------------------|
| Maçonnerie brut (Cave, Garage) | Bardage épicéa naturel |
| Fermeclé pour façades | Bardage épicéa brossé - Option |
| BA13 pour peinture - Option | Bardage thermo-brossé - Option |
| 2nd BA13 pour acoustique - Option | Bardage épicéa gris polaire - Option |
| Pierres parement - Option | Bardage épicéa blanchi brossé - Opt. |
| Panneaux OSB | Bardage neuf aspect vieilli - Option |
| Paroi douche vitrée - Option | Porte intérieure : 2Px épicéa naturel |

Résidence Le Bon'appart - Bât.A - La Moille - LE BIOT

TYPE : Bâtiments mitoyens N° : 1/3
 DESIGNATION : Rez de chaussée
 FORMAT : A3 ECHELLE : 1/50 DESS : B.C.
 DATE : 01/08/2022

CLIENT : Les Chalets DUTRUEL

DATE : 01/08/2022


Plan validé le _____
 Signature(s) du (des) client(s) :

MAITRE D'OEUVRE



Visuel des plans et représentations graphiques non contractuel. Ces plans ainsi que tous les documents annexes sont la propriété des Chalets Dutruel SAS.

2ème Etage

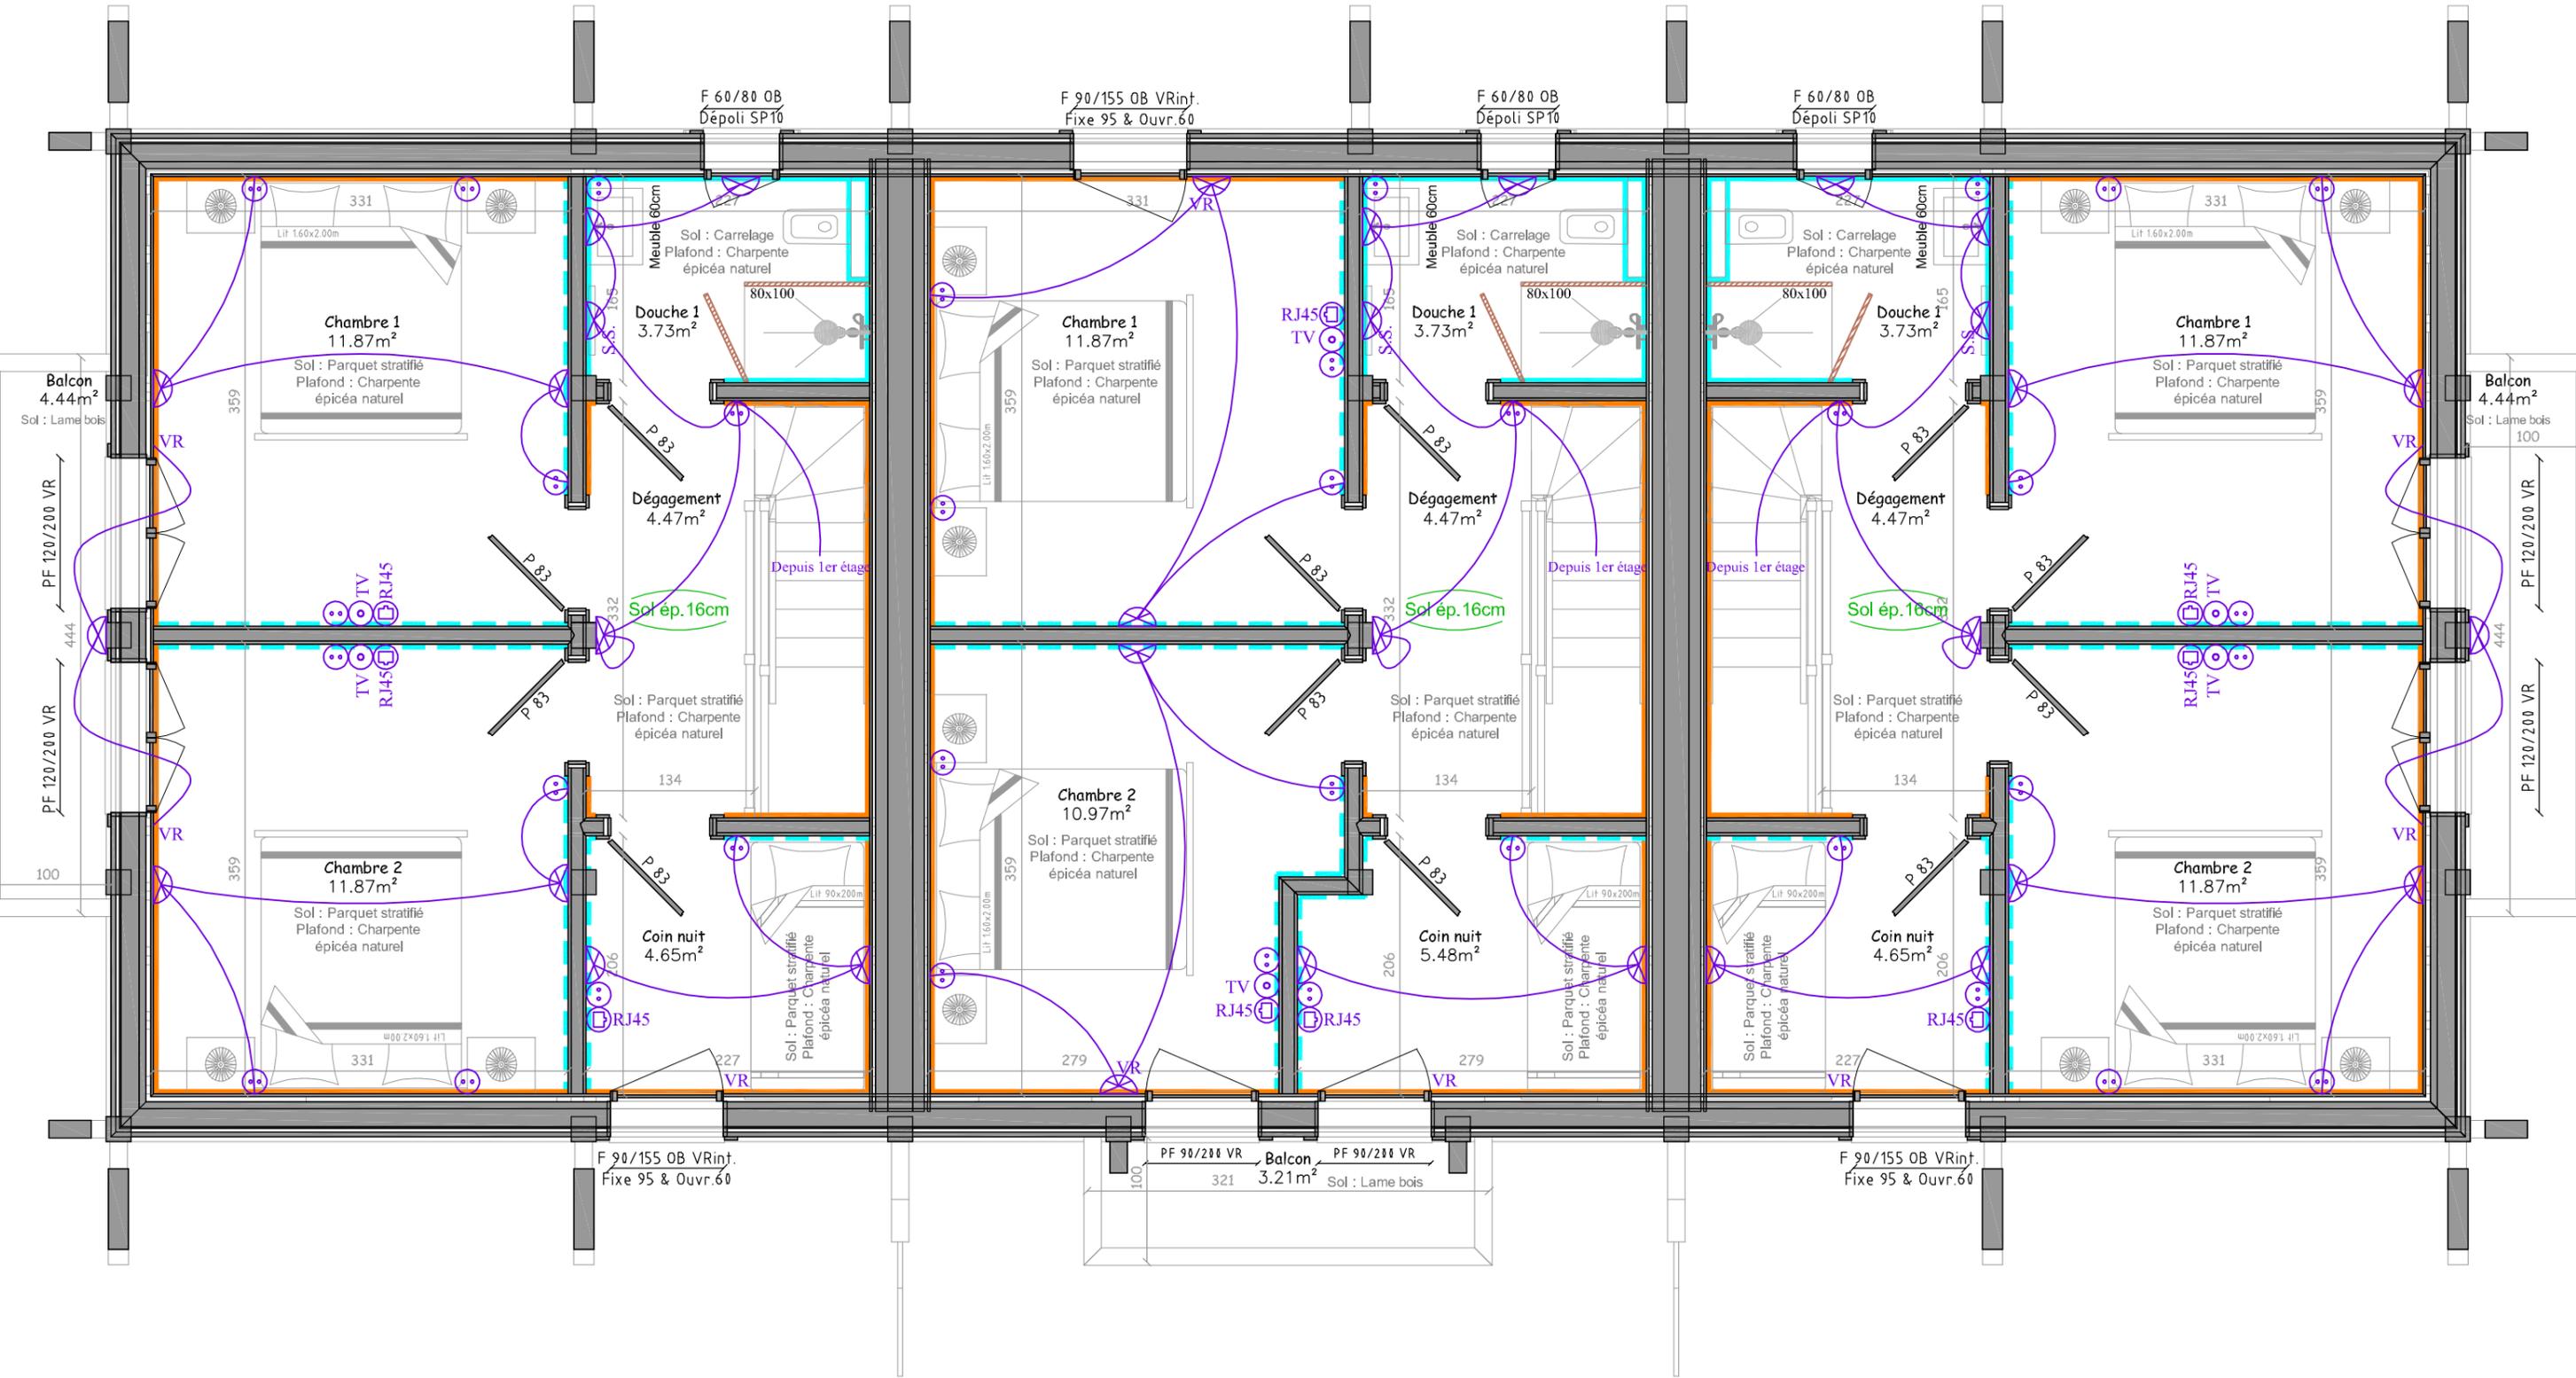

| Légende | |
|---------|---------------------------------|
| F | Fenêtre |
| PF | Porte fenêtre |
| BV-LC | Baie vitrée levante coulissante |
| F-LC | Fenêtre levante coulissante |
| ABT | Abattant |
| TPZ | Trapèze |
| PE | Porte d'entrée |
| PS | Porte de service |
| OB | 1 vantail oscillo-battant |
| VR | Volet roulant |
| VB | Volet bois |
| Px&Vtr | Panneau bas et vitrage haut |
| Dépoli | Verre opaque |
| SP10 | Verre sécurité =10mm |
| 44.2 | Verre sécurité =8mm |

| Electricité | |
|-------------|--------------------------|
| | Spot encastré / applique |
| | Lampe |
| | Lampe murale |
| | Prise simple 16 Ampères |
| | Prise double 16 Ampères |
| | Prise triple 16 Ampères |
| | Sommette encastré |
| | Prise TV |
| | Prise RJ45 |
| | Prise 2x USB |
| | Détecteur de mouvement |
| | Sorties pour enceinte |
| | Bandeau LED |

| Choix des finitions intérieures | |
|---------------------------------|---------------------------------------|
| | Maçonnerie brut (Cave, Garage) |
| | Fermacell pour façades |
| | BA13 pour peinture / Option |
| | 2nd BA13 pour acoustique / Option |
| | Pierres parement / Option |
| | Panneaux OSB |
| | Paroi douche vitrée / Option |
| | Bardage épicéa naturel |
| | Bardage épicéa brossé / Option |
| | Bardage thermo-brossé / Option |
| | Bardage épicéa gris polaire / Option |
| | Bardage épicéa blanchi brossé / Opt. |
| | Bardage neuf aspect vieilli / Option |
| | Porte intérieure : 2Pc épicéa naturel |

Résidence Le Bon'appart - Bât.A - La Moille - LE BIOT

TYPE : Bâtiments mitoyens N° : 3/3

DESIGNATION : 2ème étage

CLIENT : Les Chalets DUTRUEL

FORMAT : A3 ECHELLE : 1/50 DESS : B.C. DATE : 01/08/2022

Visuel des plans et représentations graphiques non contractuel. Ces plans ainsi que tous les documents annexes sont la propriété des Chalets Dutruel SAS.

Plan validé le _____

Signature(s) du (des) client(s) :

MAITRE D'OEUVRE

Les Chalets Dutruel
La passion du bois depuis 1930

Concepteur et Constructeur de Chalets Individuels ou Collectifs

Les Chalets Dutruel - Les Champs de Grange Blanche - 74500 BERNEUX - Tél : 04 50 71 62 33 - Fax : 04 50 71 61 83 - Web : www.chalets-dutrue.com - Mail : chalets.dutrue@wanadoo.fr