
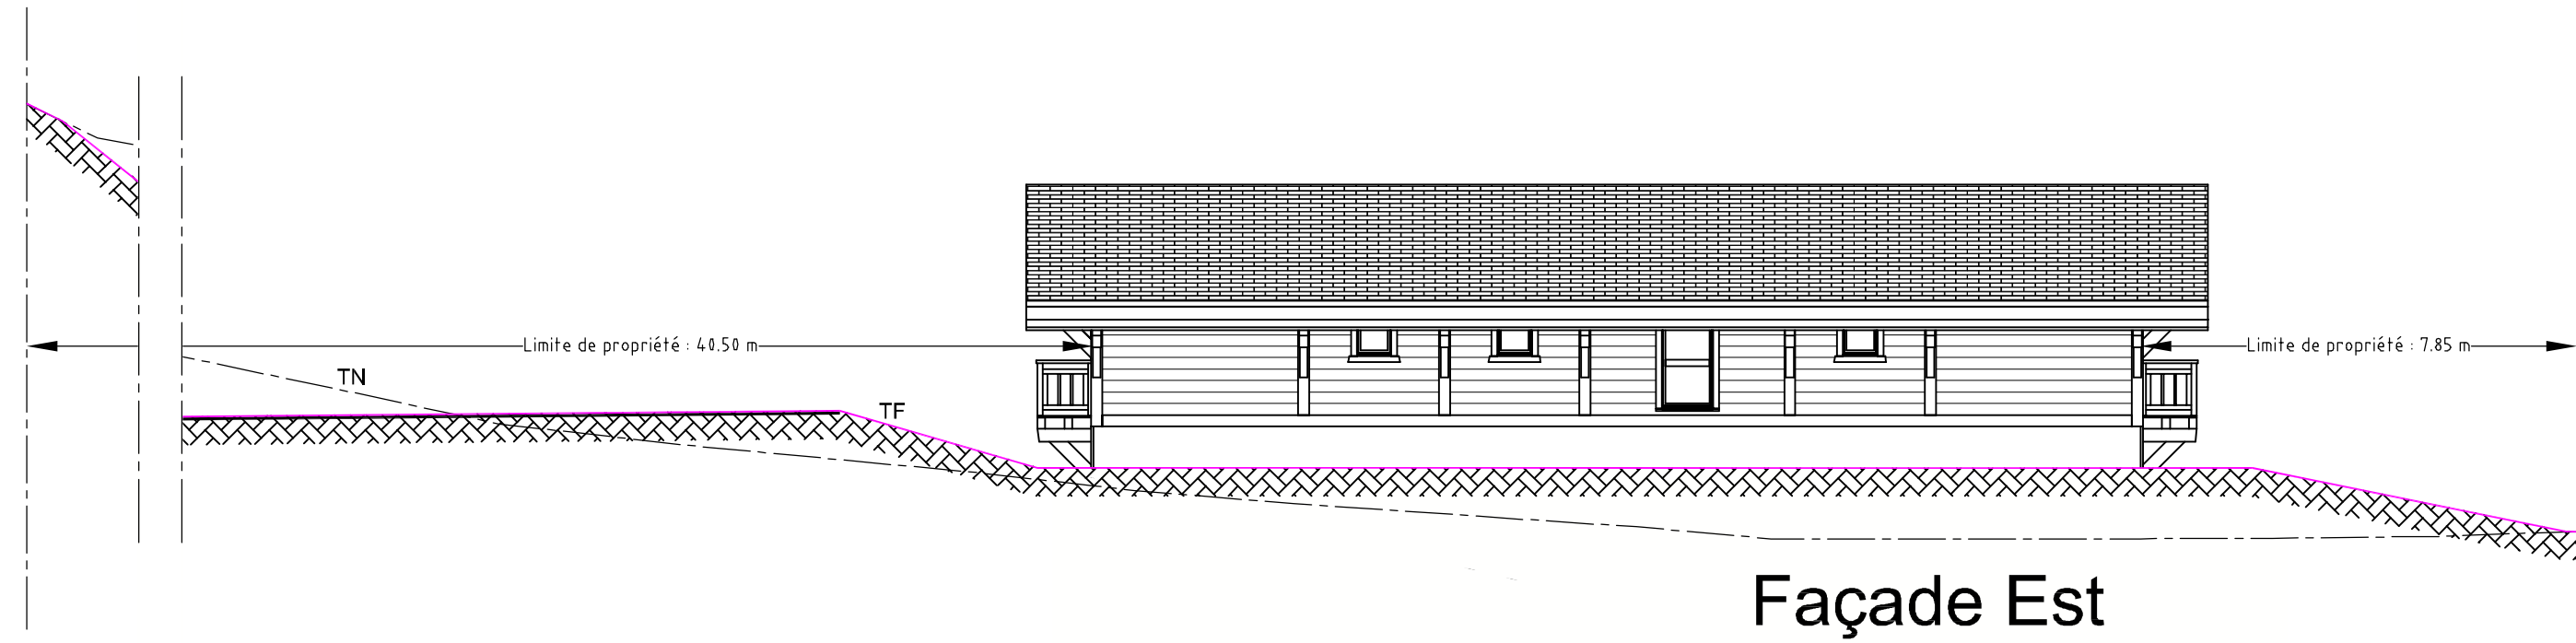


# Bât. A

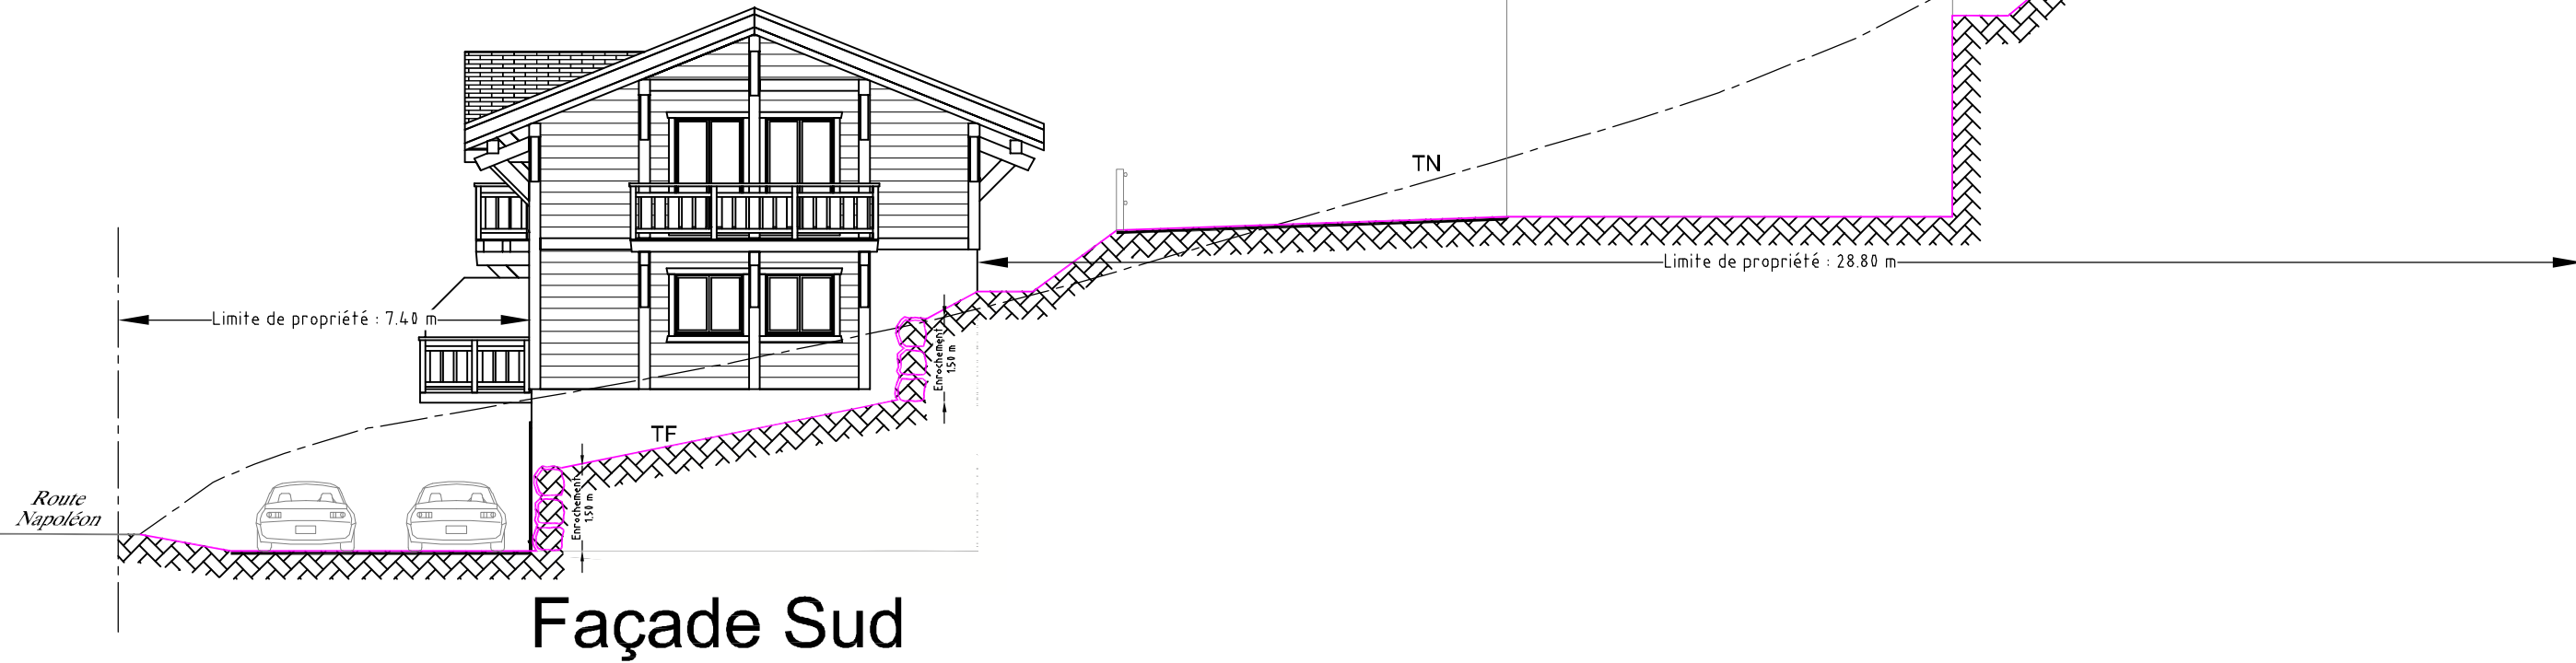


MAITRE D'OEUVRE

ARCHITECTE

Résidence Le Bon'apart - La Moille - LE BIOT PC 5


CLIENT : Les Chalets DUTRUEL  
DATE : 10 décembre 2021

N° : 1/1  
DESIGNATION : Bât.A - Façades Sud & Est  
FORMAT : A3  
EHELLE : 1/125  
DESS : B.C.

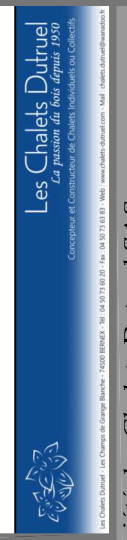

Visuel des plans et représentations graphiques non contractuel. Ces plans ainsi que tous les documents annexés sont la propriété des Chalets Dutruel SAS.

# Bât. A

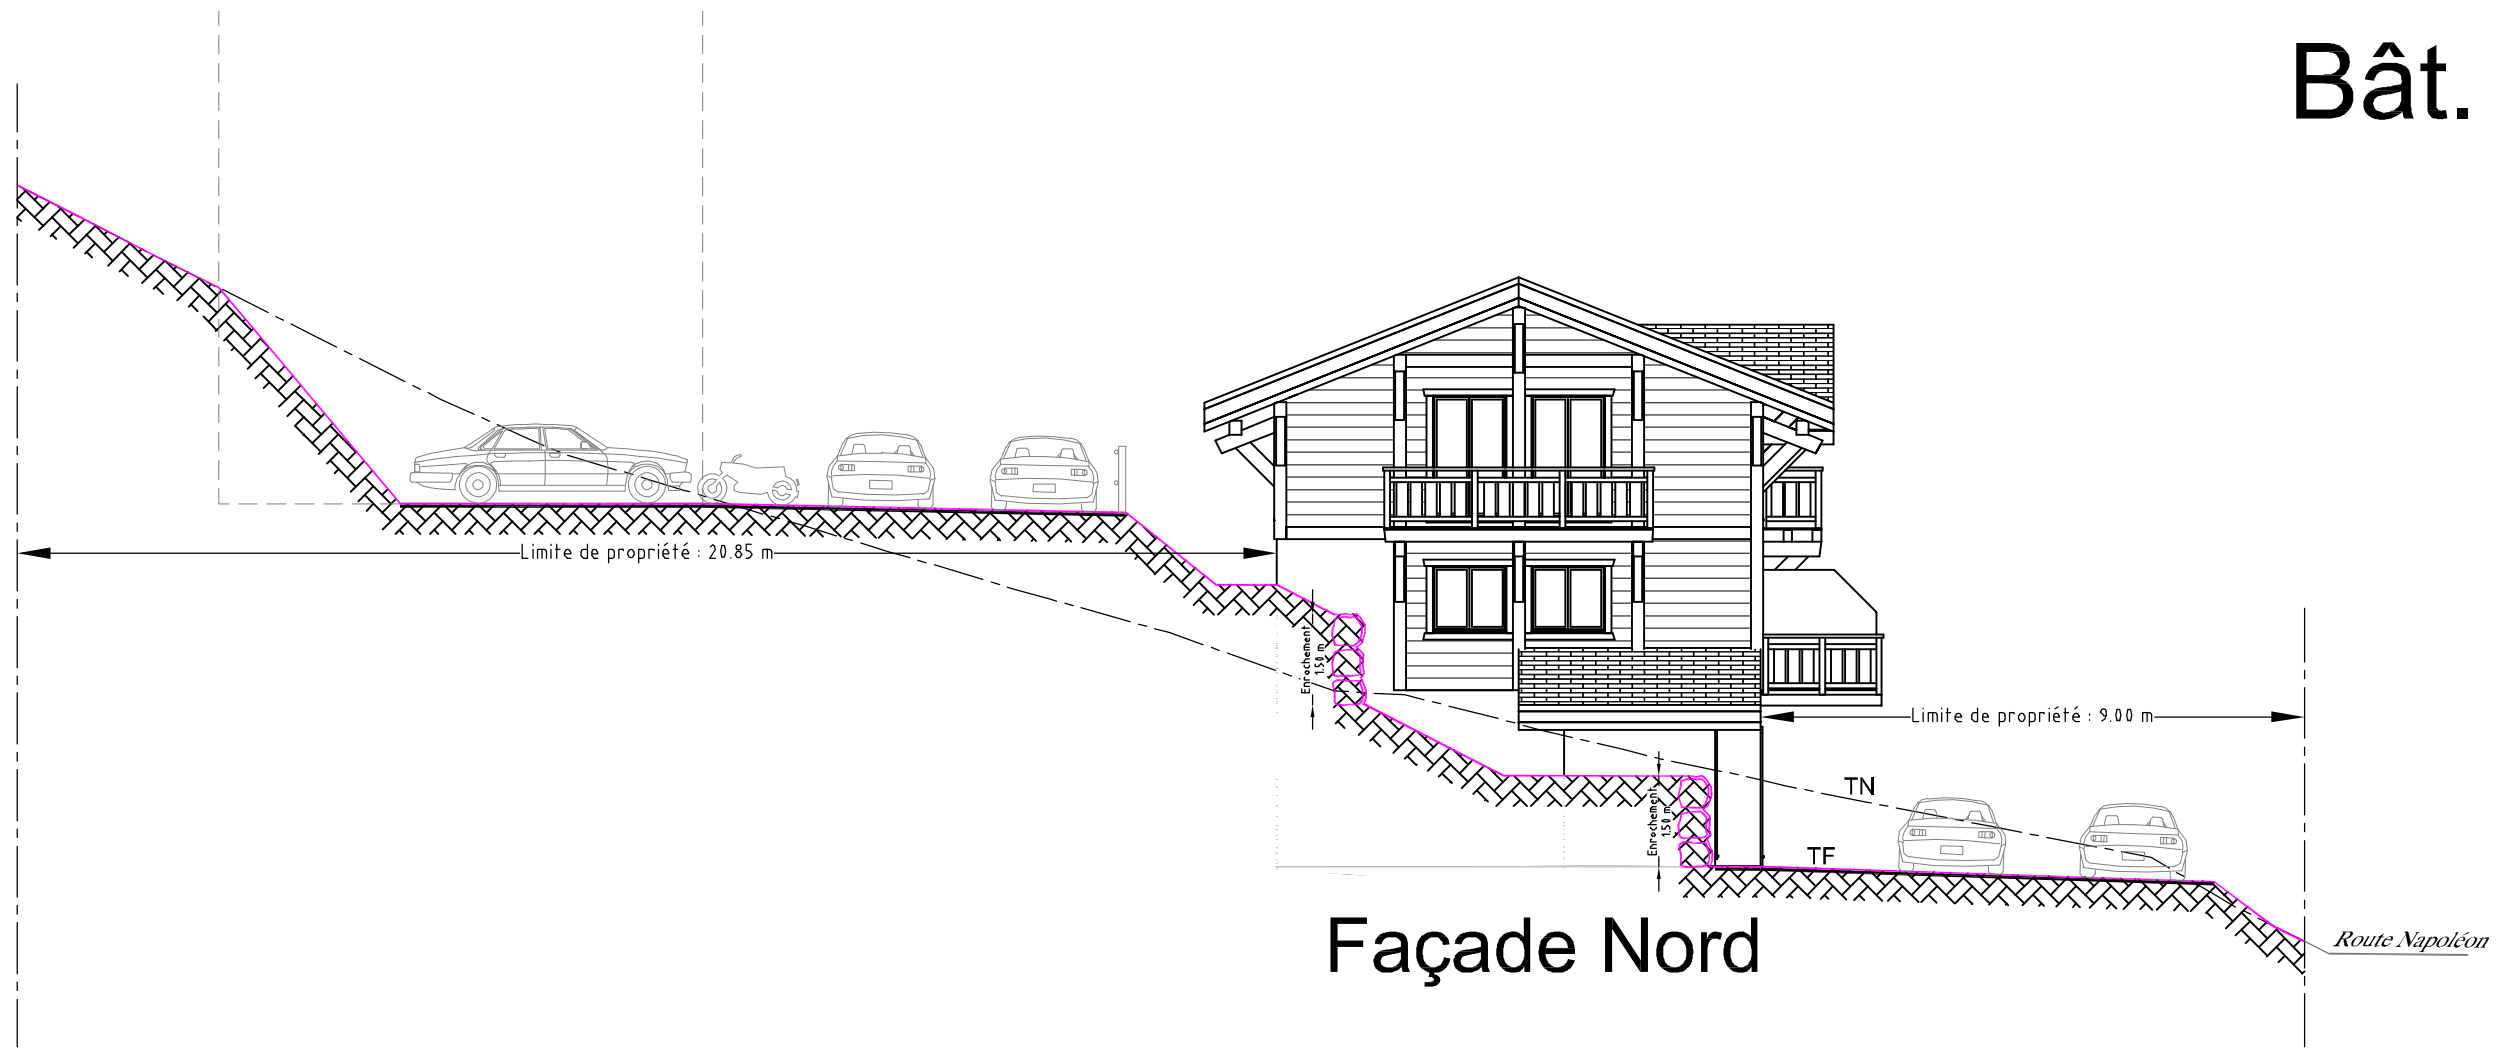

## Façade Nord



## Façade Ouest

MAITRE D'OEUVRE

ARCHITECTE

Résidence Le Bon'appart - La Moille - LE BIOT PC 5

TYPE : Bâtiments mitoyens

DESIGNATION : Bât.A - Façades Nord & Ouest

N° : 1/1

CLIENT : Les Chalets DUTRUEL

Les Chalets Dutrue  
La passion de nos clients depuis 1950

FORMAT : A3

ECHELLE : 1/125

DESS : B.C.

DATE : 10 décembre 2021

Conseil et Construction de Chalets, Maisons et Cottages  
Les Chalets Dutrue - Les Chalets de Longue Roche - 50000 BRUNOY - St. 04 971 82 25 - Fax. 04 971 82 10 - Mail. chalets.dutrue@wanadoo.fr