


| Surfaces Habitables | |
|---------------------|-----------------------------|
| Pièces | Surfaces |
| Niveau 0 | |
| Espace à Aménager | 38,38 |
| Local Technique | 9,55 |
| | 47,93 m ² |
| Niveau 1 | |
| Entrée | 4,32 |
| Espace de Vie | 37,36 |
| WC | 1,76 |
| | 43,44 m ² |
| Niveau 2 | |
| Chambre 1 | 13,64 |
| Chambre 2 | 12,24 |
| Douche | 6,68 |
| Mezzanine | 7,82 |
| WC | 1,46 |
| | 41,84 m ² |
| | 133,21 m² |

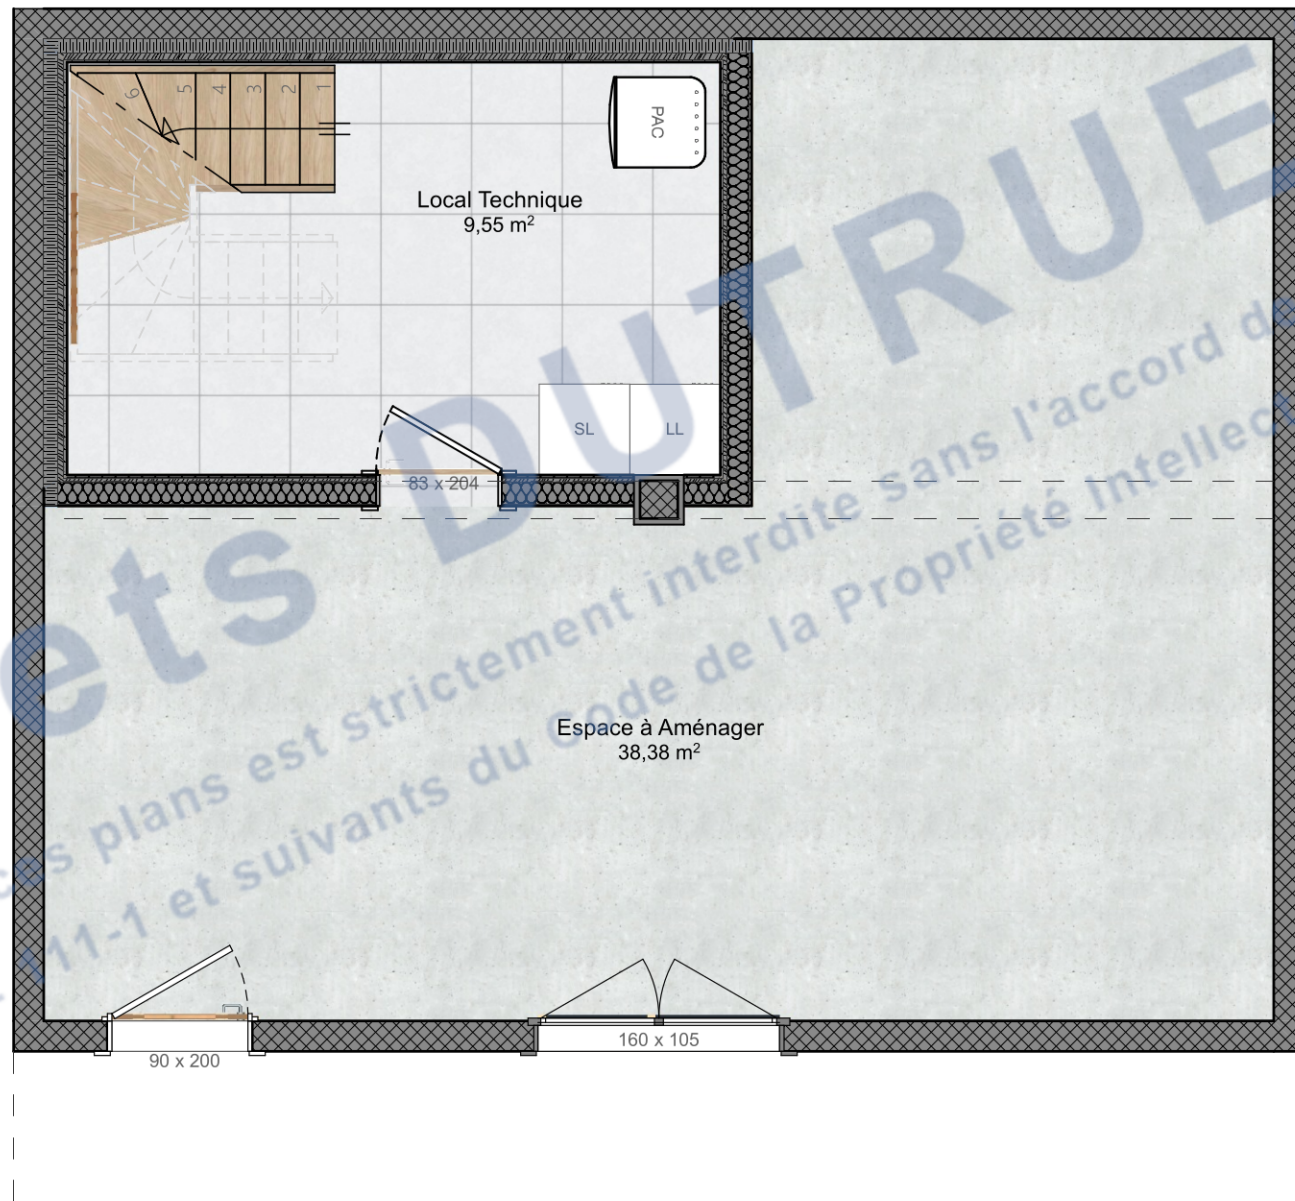

Plan de Vente

PROJET : Construction d'un Chalet Individuel

DESIGNATION : Niveau 0

FORMAT : A4 **ECHELLE :** 1:50

DATE : 27 Mars 2024



Les Chalets Dutruel
La passion du bois depuis 1950

Concepteur et Constructeur de Chalets Individuels ou Collectifs

| Surfaces Habitables | |
|---------------------|-----------------------------|
| Pièces | Surfaces |
| Niveau 0 | |
| Espace à Aménager | 38,38 |
| Local Technique | 9,55 |
| | 47,93 m ² |
| Niveau 1 | |
| Entrée | 4,32 |
| Espace de Vie | 37,36 |
| WC | 1,76 |
| | 43,44 m ² |
| Niveau 2 | |
| Chambre 1 | 13,64 |
| Chambre 2 | 12,24 |
| Douche | 6,68 |
| Mezzanine | 7,82 |
| WC | 1,46 |
| | 41,84 m ² |
| | 133,21 m² |



Plan de Vente

PROJET : Construction d'un Chalet Individuel

DESIGNATION : Niveau 1

FORMAT : A4 **ECHELLE :** 1:50


DATE : 27 Mars 2024



Les Chalets Dutruel
La passion du bois depuis 1950

Concepteur et Constructeur de Chalets Individuels ou Collectifs

| Surfaces Habitables | |
|---------------------|-----------------------------|
| Pièces | Surfaces |
| Niveau 0 | |
| Espace à Aménager | 38,38 |
| Local Technique | 9,55 |
| | 47,93 m ² |
| Niveau 1 | |
| Entrée | 4,32 |
| Espace de Vie | 37,36 |
| WC | 1,76 |
| | 43,44 m ² |
| Niveau 2 | |
| Chambre 1 | 13,64 |
| Chambre 2 | 12,24 |
| Douche | 6,68 |
| Mezzanine | 7,82 |
| WC | 1,46 |
| | 41,84 m ² |
| | 133,21 m² |

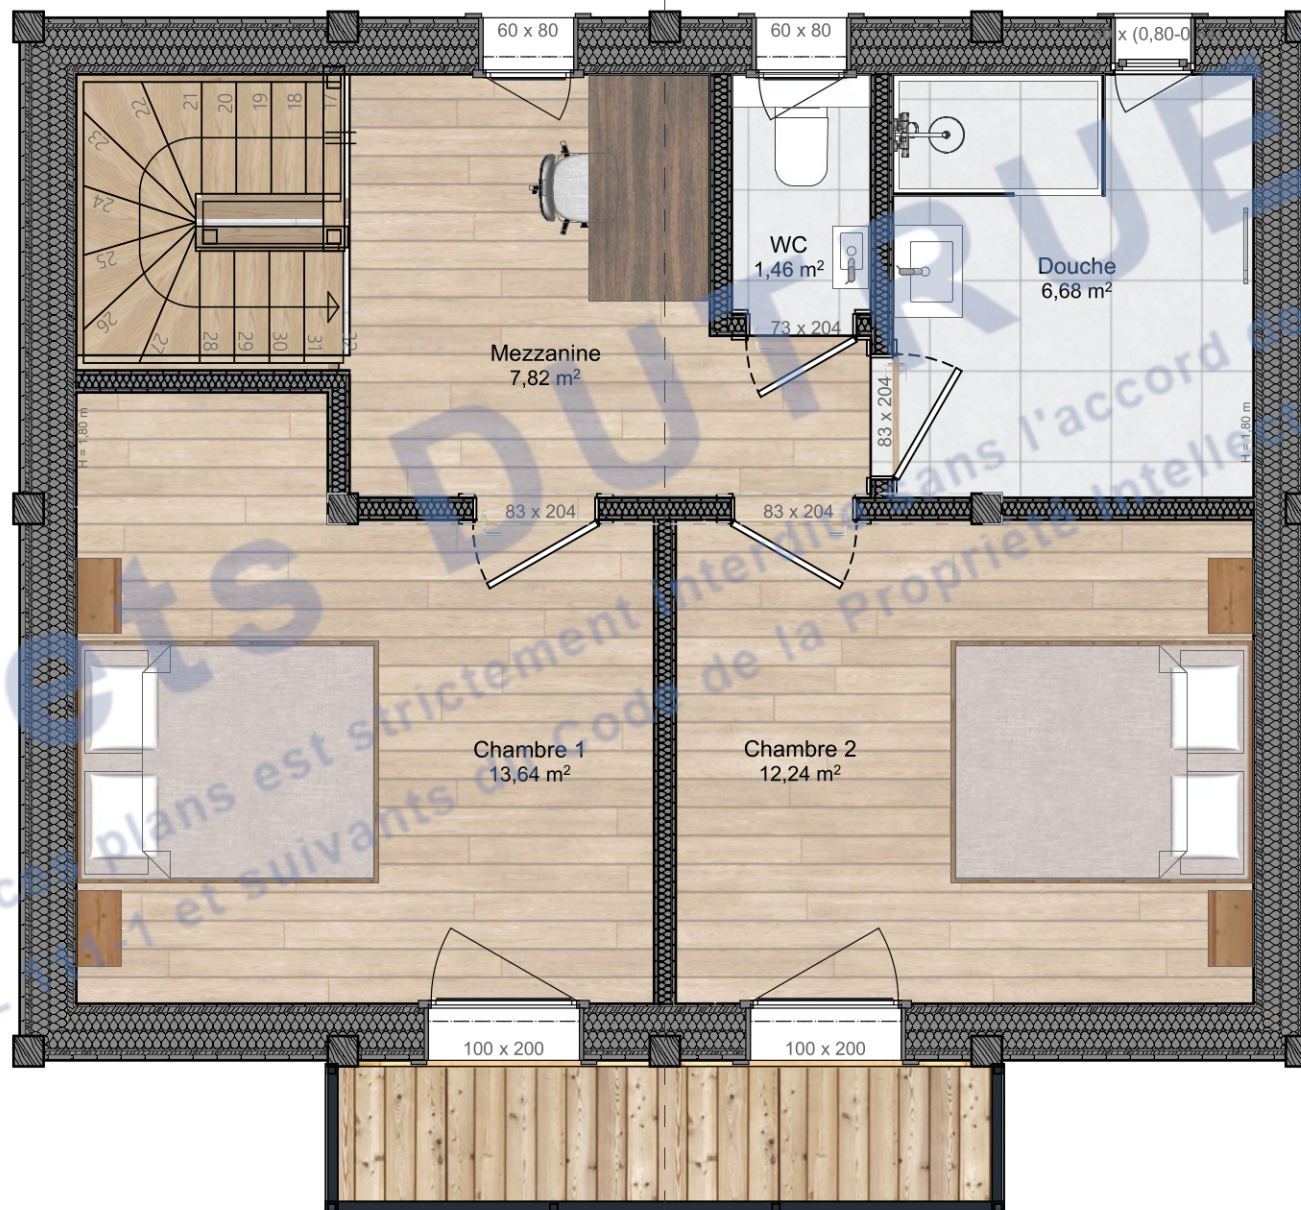

Plan de Vente

PROJET : Construction d'un Chalet Individuel

DESIGNATION : Niveau 2

FORMAT : A4 **ECHELLE :** 1:50

DATE : 27 Mars 2024



Les Chalets Dutruel
La passion du bois depuis 1950

Concepteur et Constructeur de Chalets Individuels ou Collectifs